

C-4-13


196 900 €

Kvadrato kaina	3 929 €/m²	Tipas	Butas
Aukštas	4 a.	Etapas	2
Kambarių sk.	2 kamb.	Savybės	Didelis balkonas
Plotas	50,11 m²		
Kryptis	Vakarai		

Vieta aukšte



Vieta gyvenvietėje

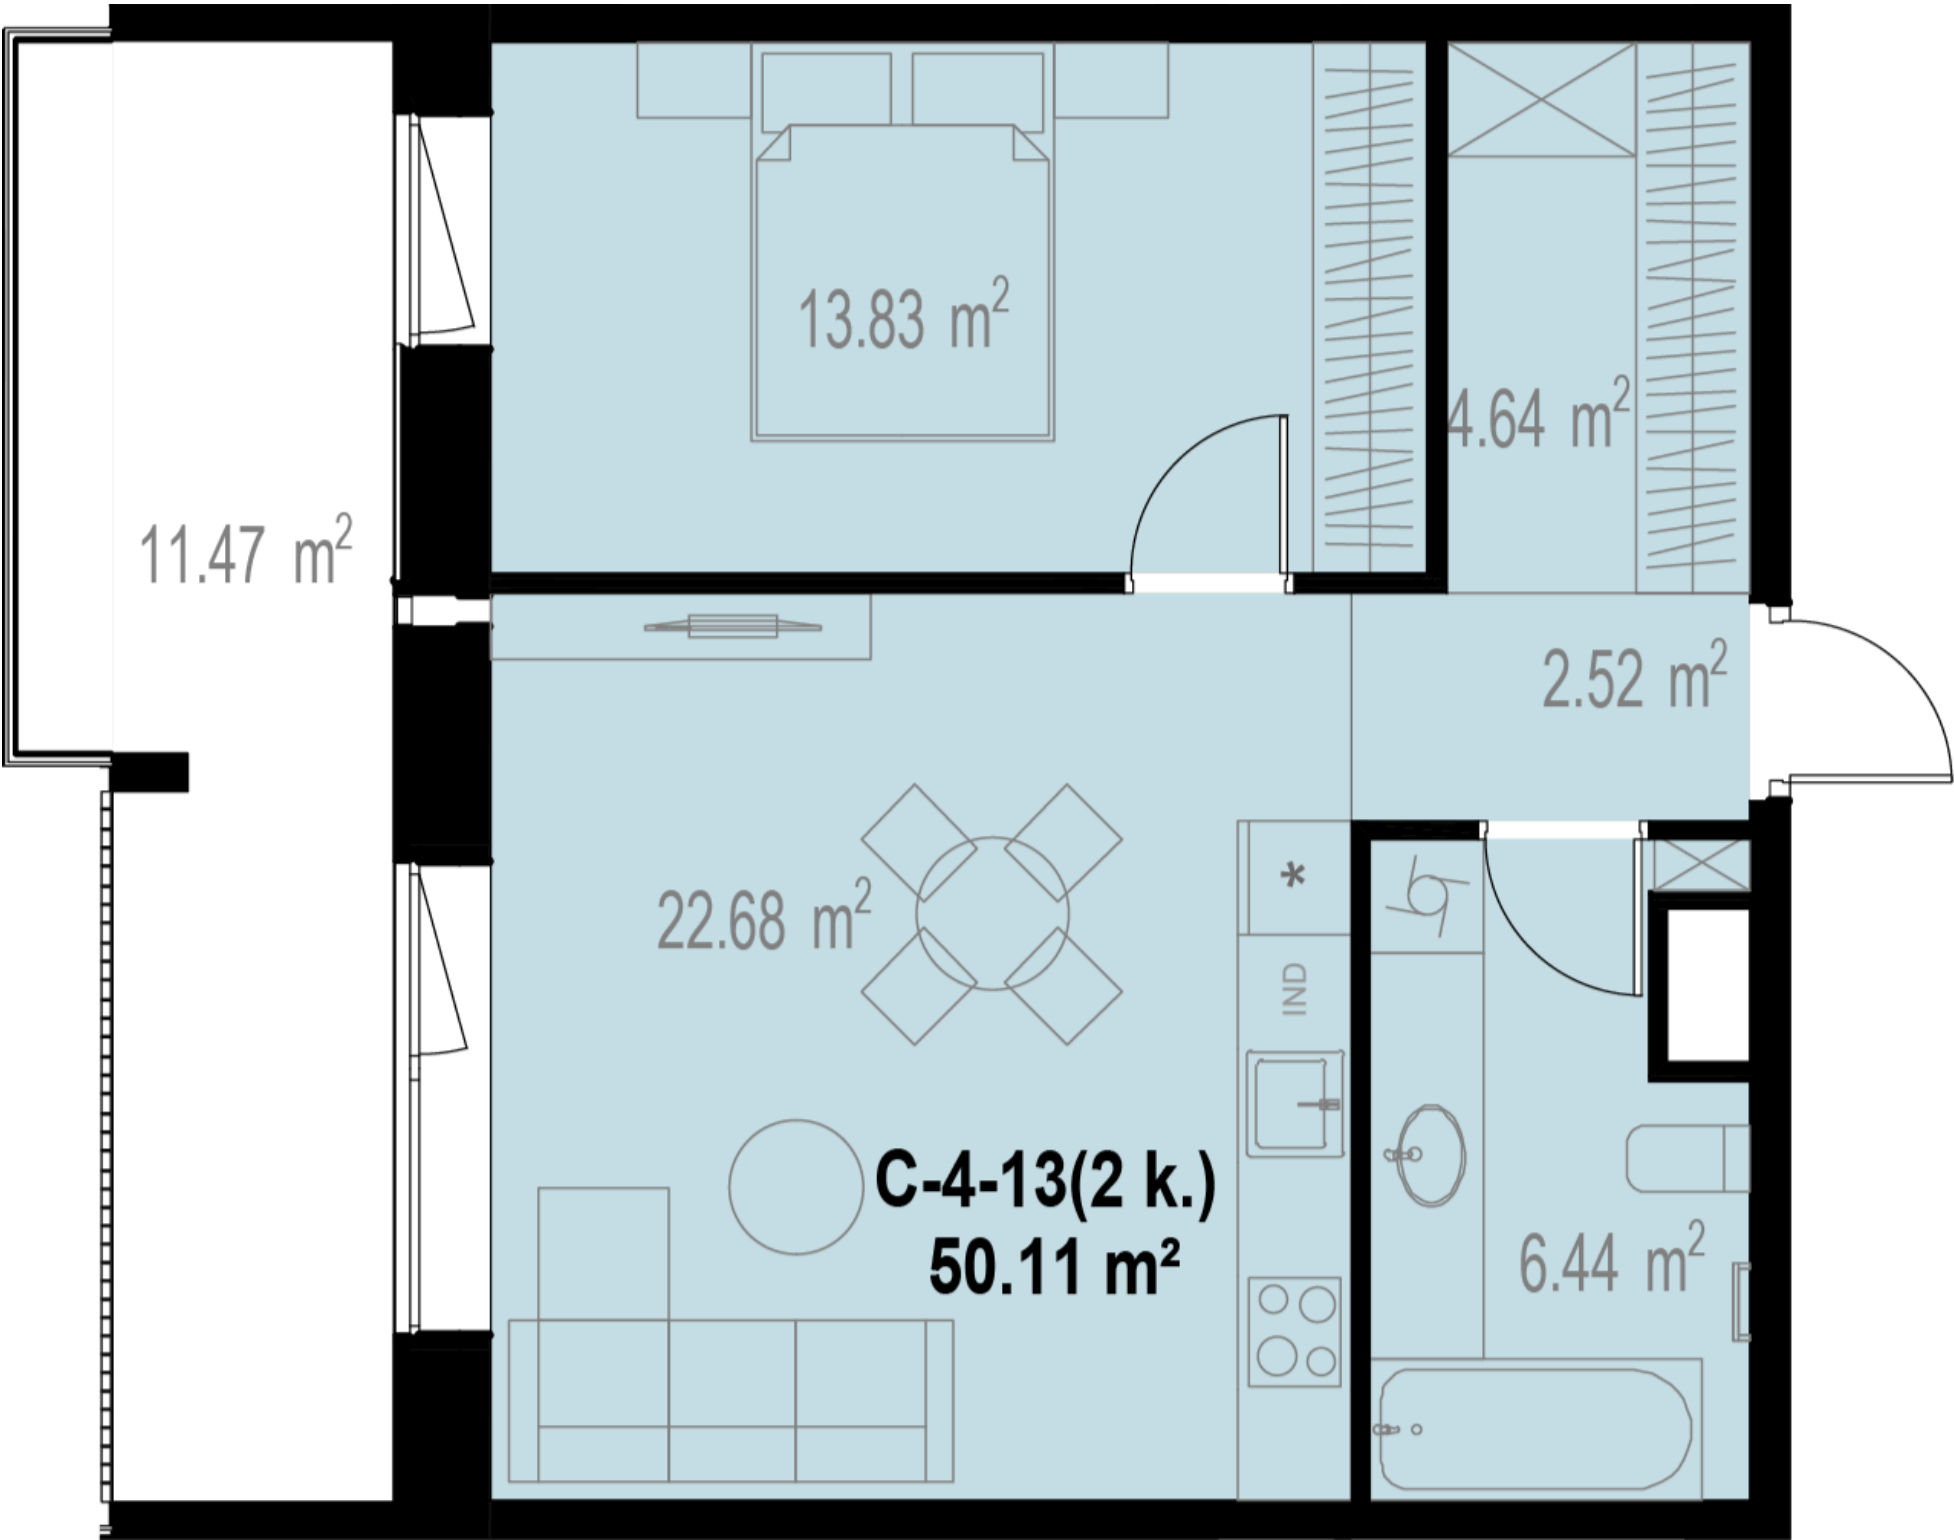

Kontaktai

+370 637 73600 pardavimai@realco.lt