

C-4-14



254 700 €

Kvadrato kaina	3 720 €/m²	Tipas	Butas
Aukštas	4 a.	Etapas	2
Kambarių sk.	3 kamb.		Didelis
Plotas	68,46 m²	Savybės	balkonas, Didelė svetainė
Kryptis	Šiaurė - Vakariai		

Vieta aukšte



Vieta gyvenvietėje

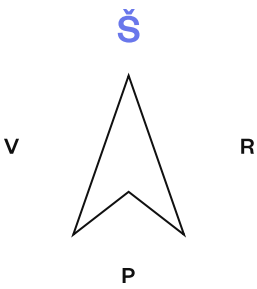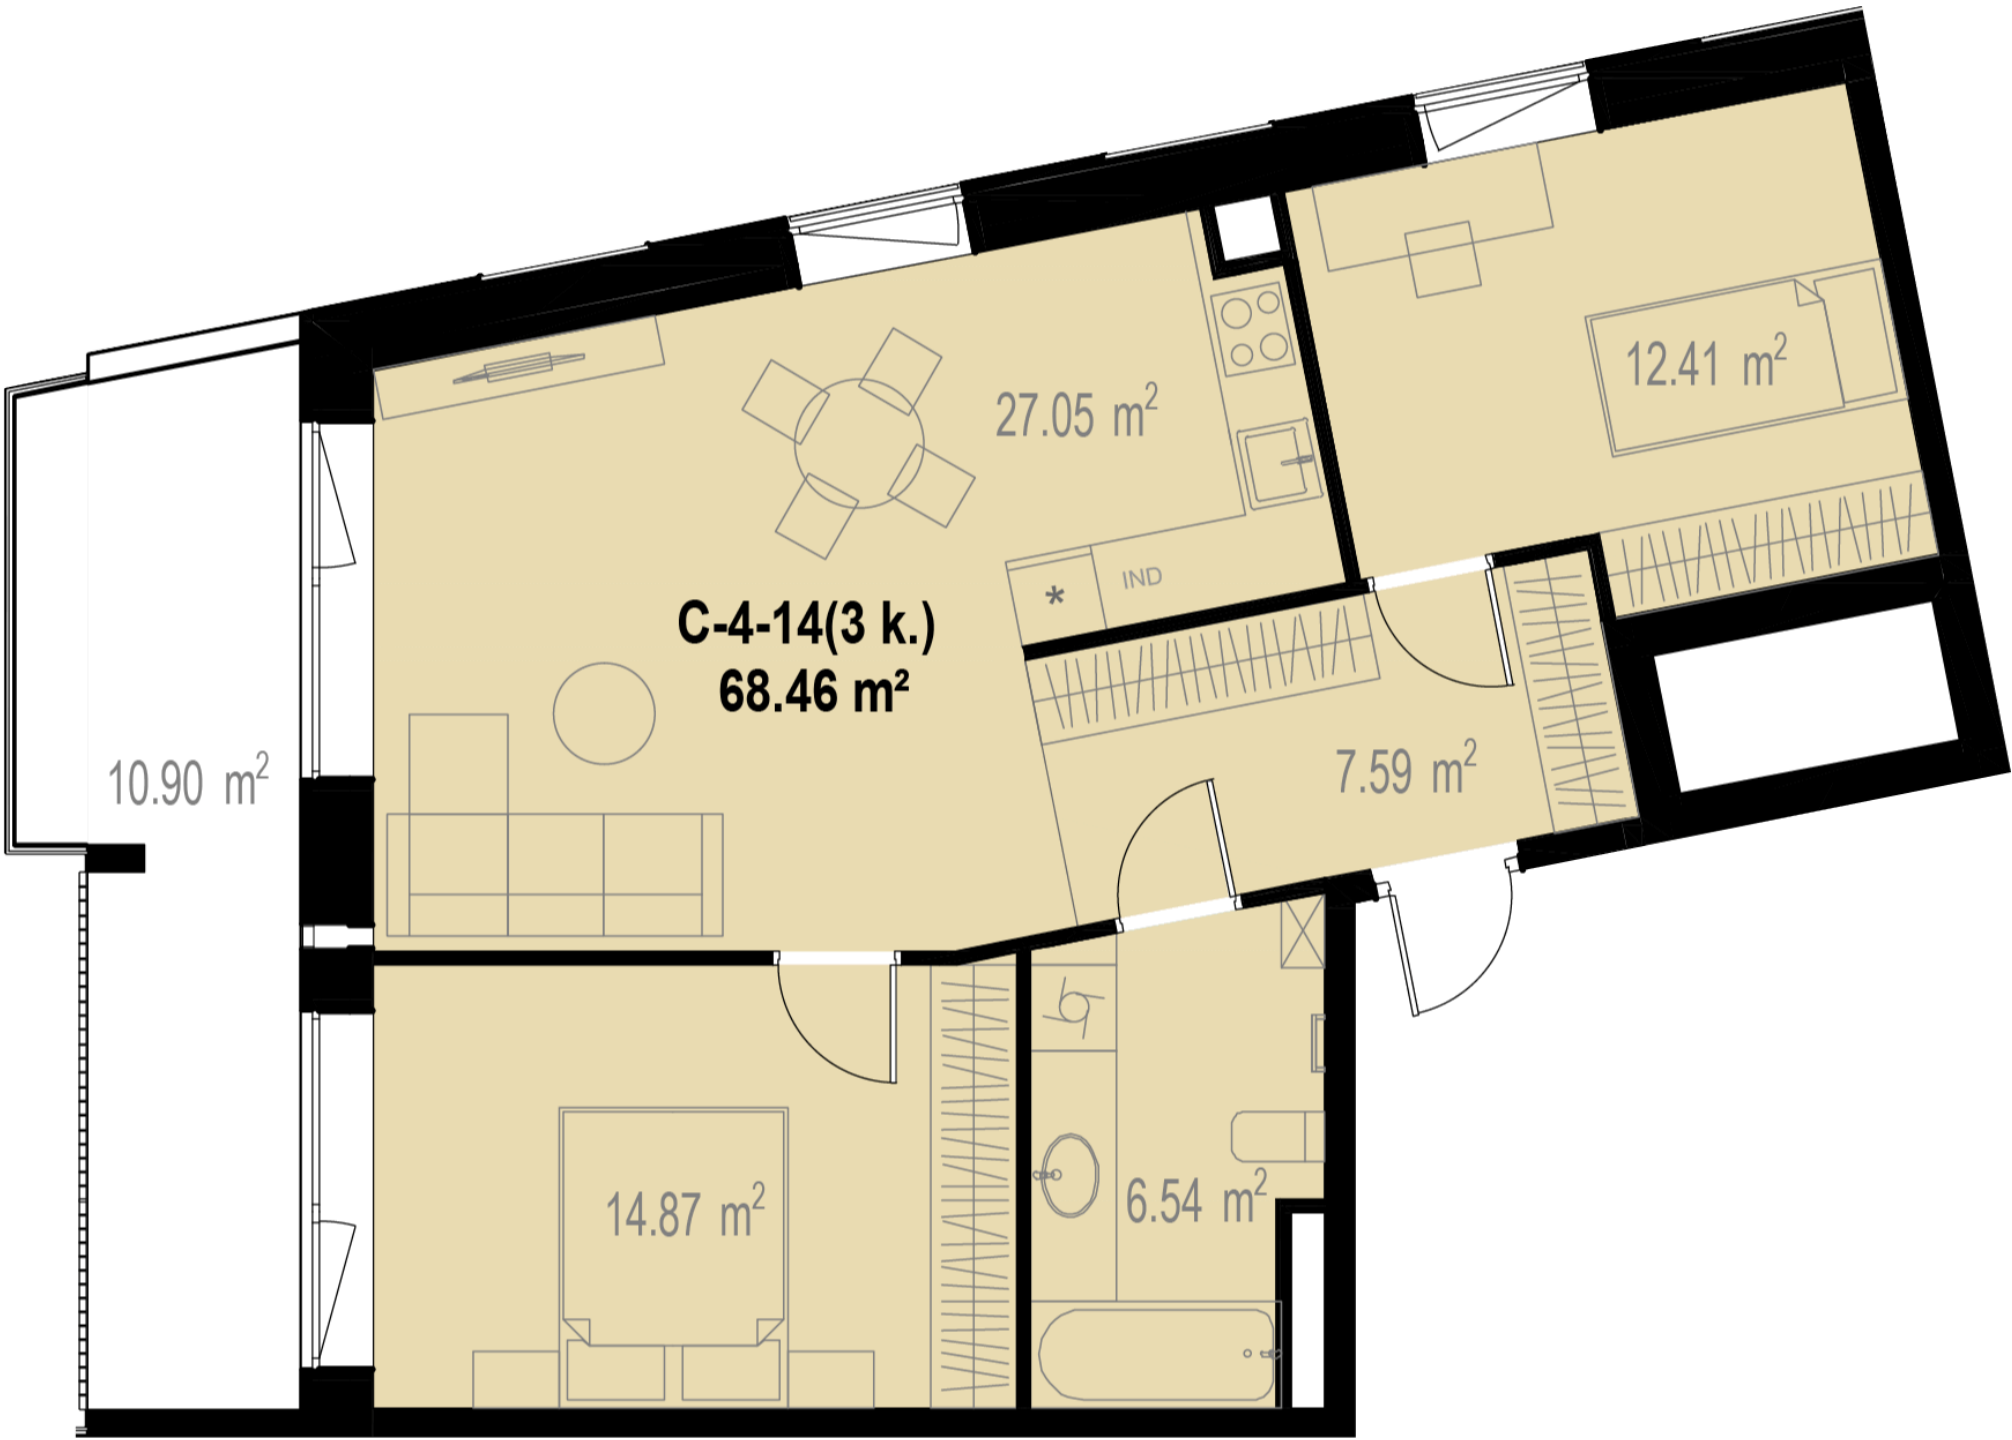

Kontaktai

+370 637 73600 pardavimai@realco.lt