

C-4-2


185 700 €

Kvadrato kaina	4 041 €/m²	Tipas	Butas
Aukštas	4 a.	Etapas	2
Kambarių sk.	2 kamb.		
Plotas	45,95 m²		
Kryptis	Pietūs - Vakarai		

Vieta aukšte



Vieta gyvenvietėje

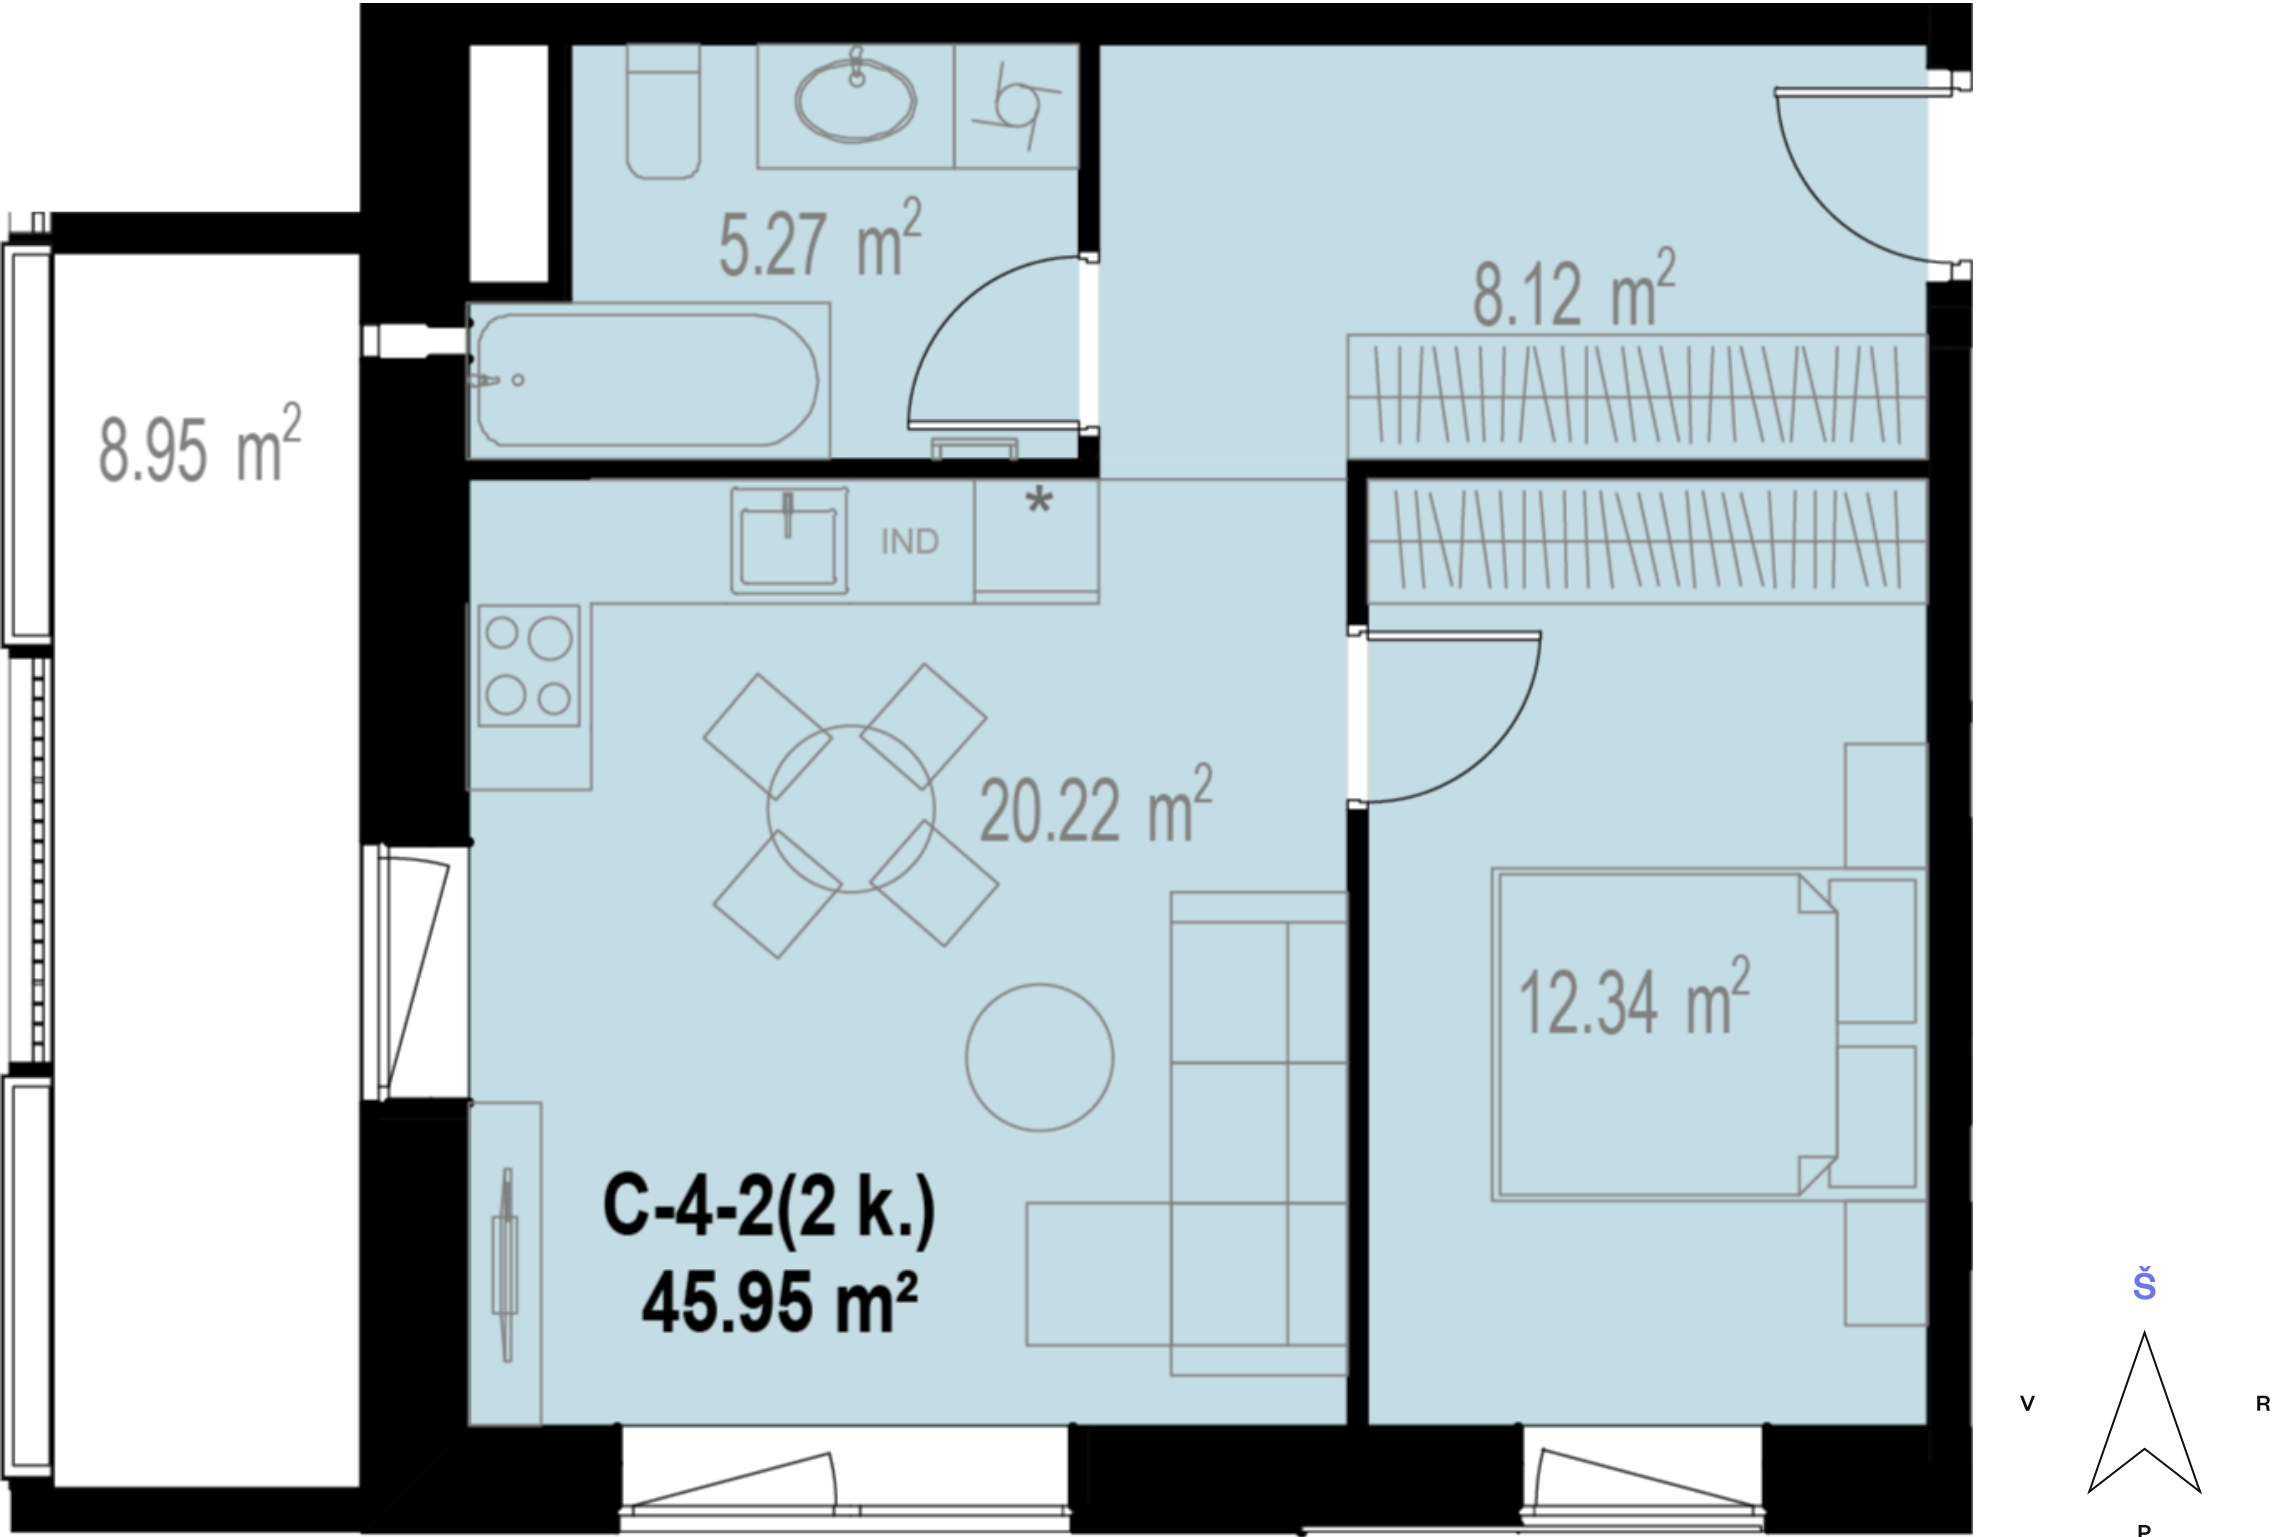

Kontaktai

+370 637 73600 pardavimai@realco.lt