

C-4-4


243 500 €

Kvadrato kaina	3 811 €/m²	Tipas	Butas
Aukštas	4 a.	Etapas	2
Kambarių sk.	3 kamb.		Didelis
Plotas	63,89 m²	Savybės	balkonas, Didelė svetainė
Kryptis	Vakarai		

Vieta aukšte



Vieta gyvenvietėje

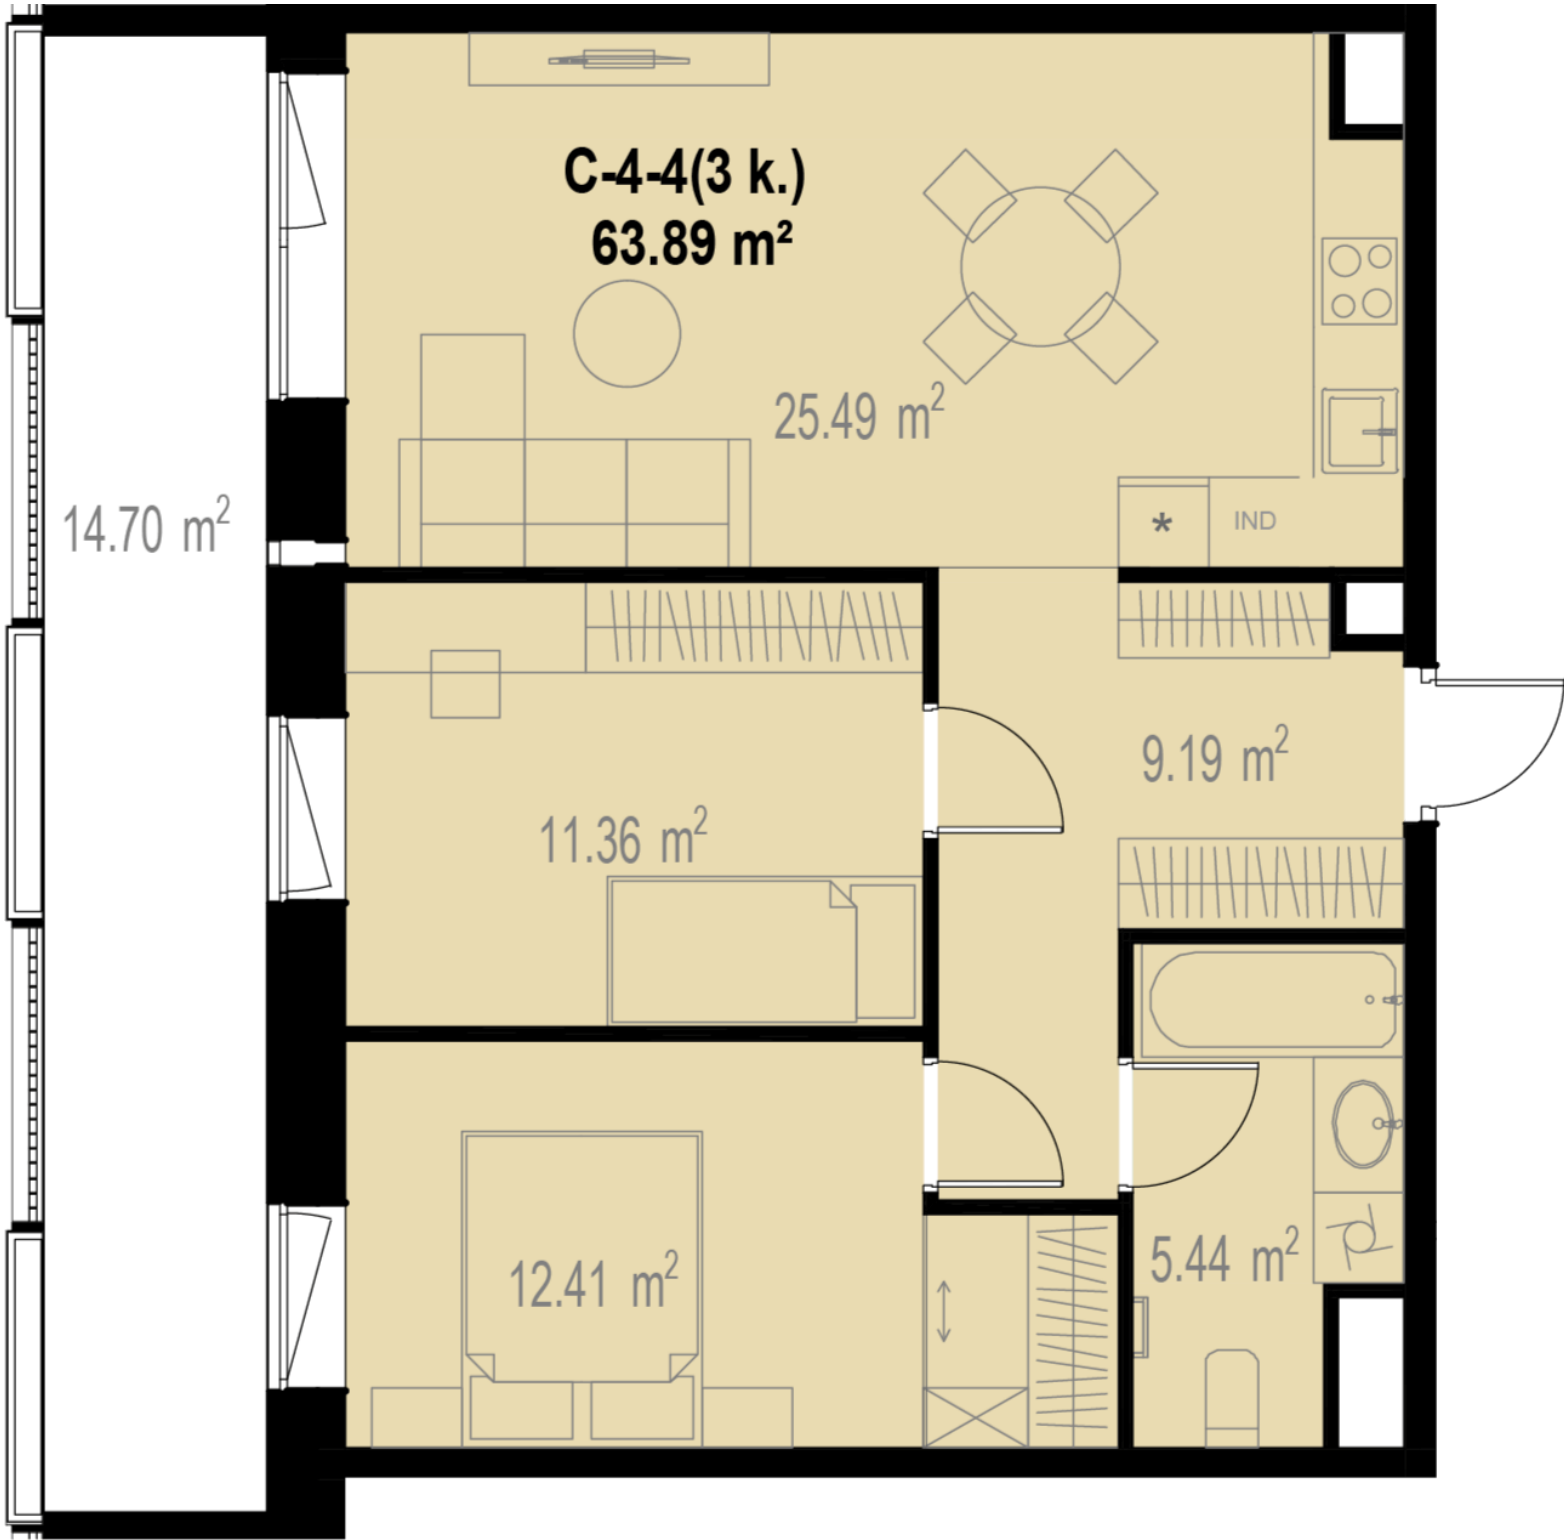

Kontaktai

+370 637 73600 pardavimai@realco.lt