

C-5-11

189 300 €



Kvadrato kaina 3 993 €/m²
Aukštas 5 a.
Kambarių sk. 2 kamb.
Plotas 47,41 m²
Kryptis Vakarai

Tipas Butas
Etapas 2
Savybės Didelis balkonas

Vieta aukšte



Vieta gyvenvietėje

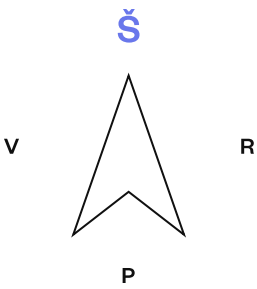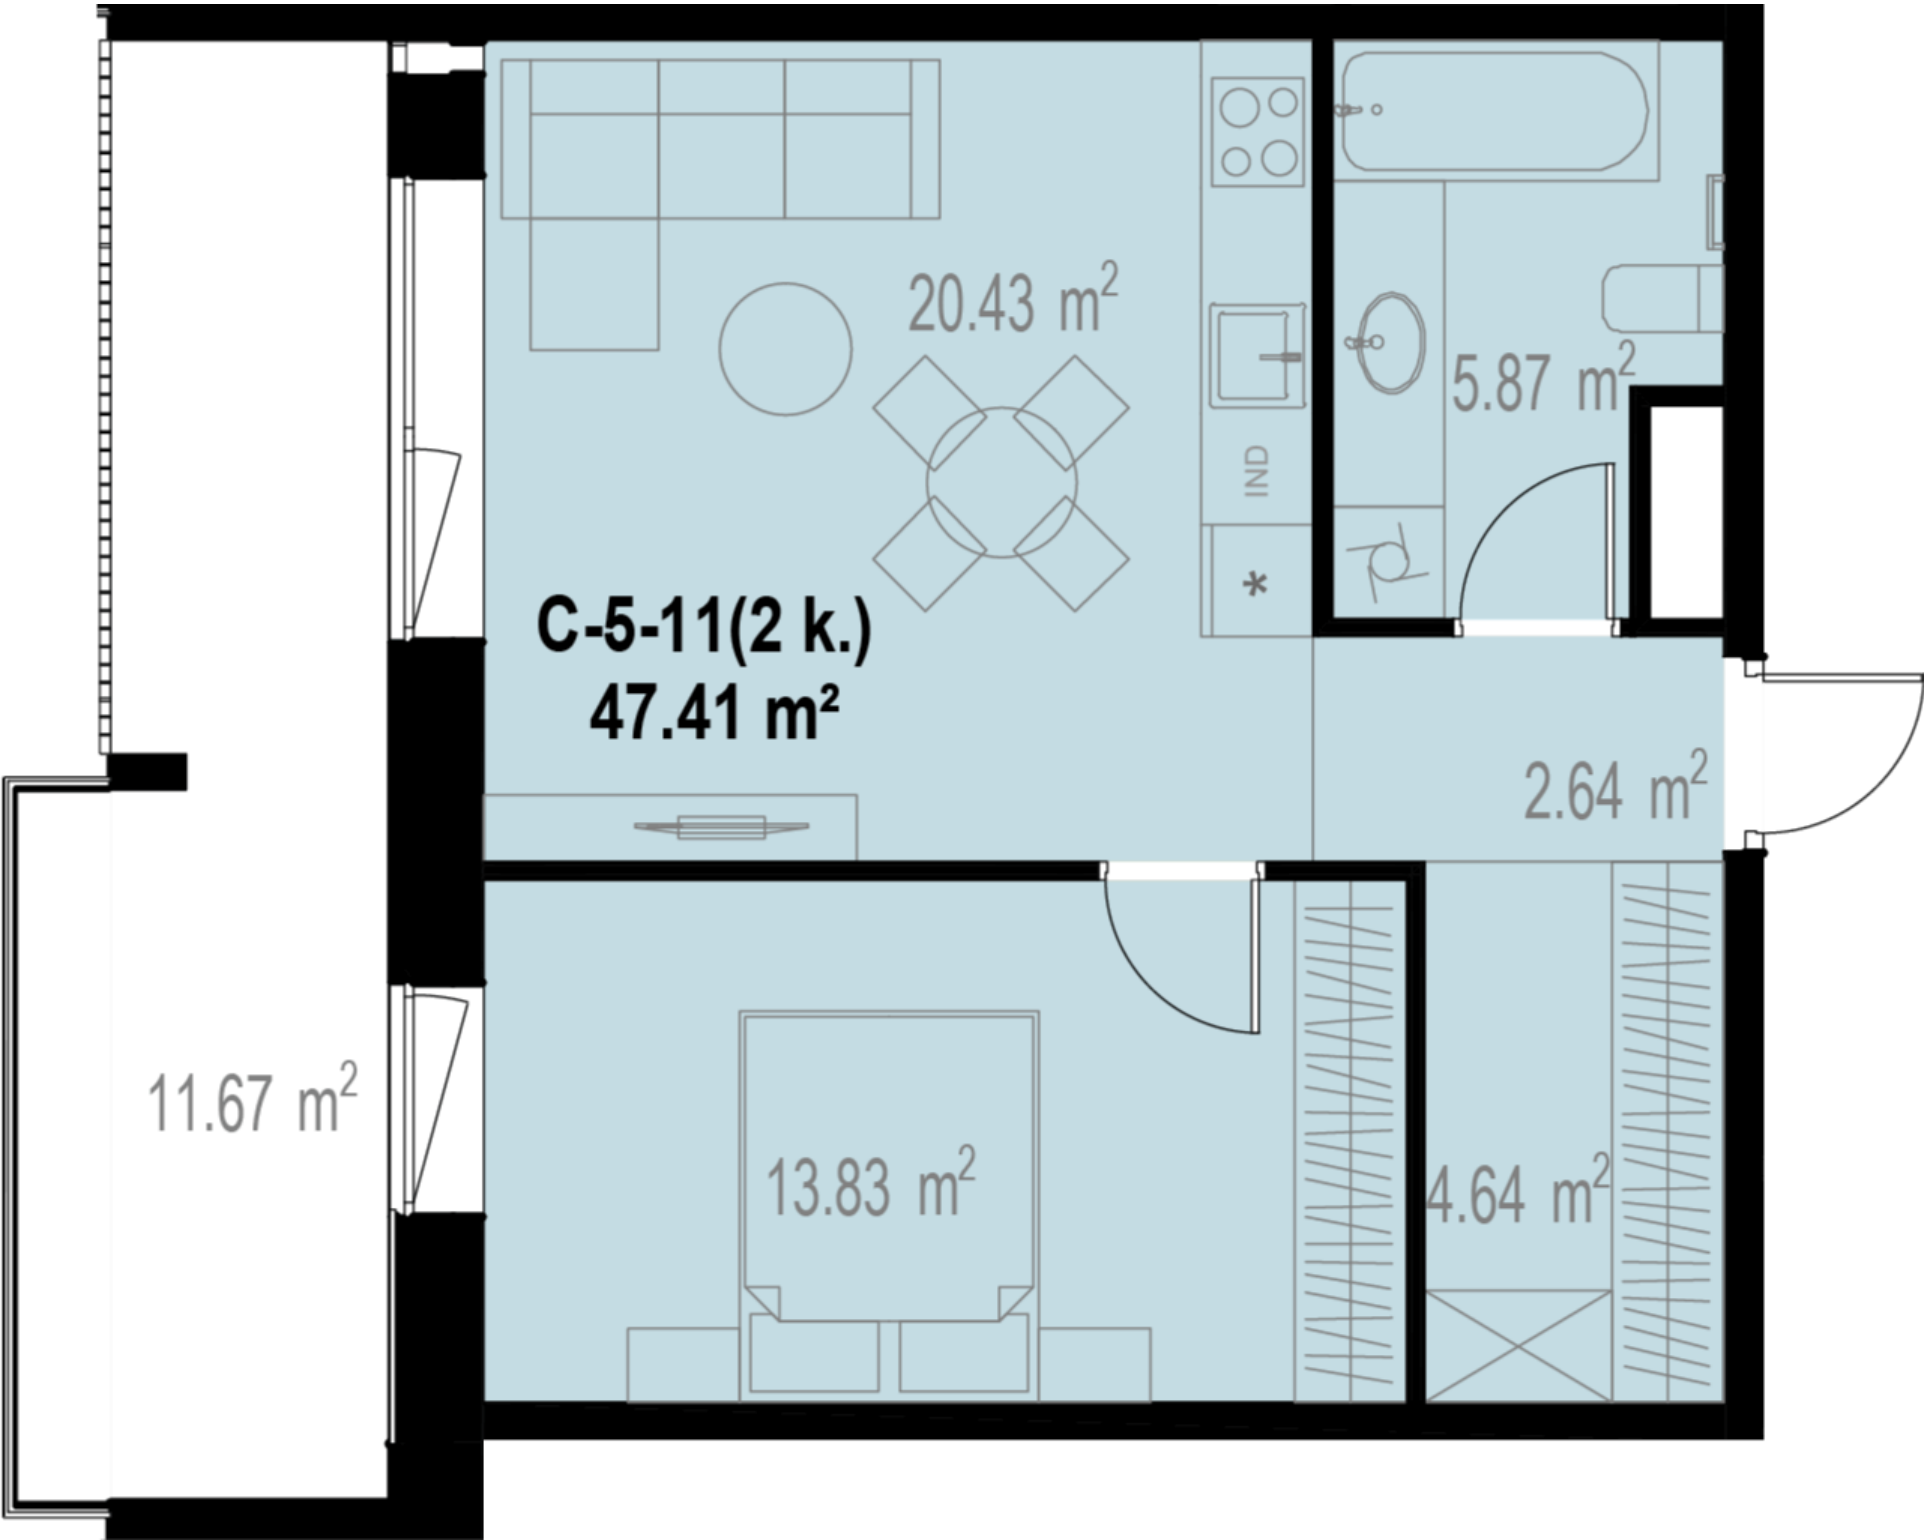

Kontaktai

+370 637 73600 pardavimai@realco.lt