

C-5-12


199 600 €

Kvadrato kaina	3 994 €/m²	Tipas	Butas
Aukštas	5 a.	Etapas	2
Kambarių sk.	2 kamb.	Savybės	Didelis balkonas
Plotas	49,97 m²		
Kryptis	Vakarai		

Vieta aukšte



Vieta gyvenvietėje

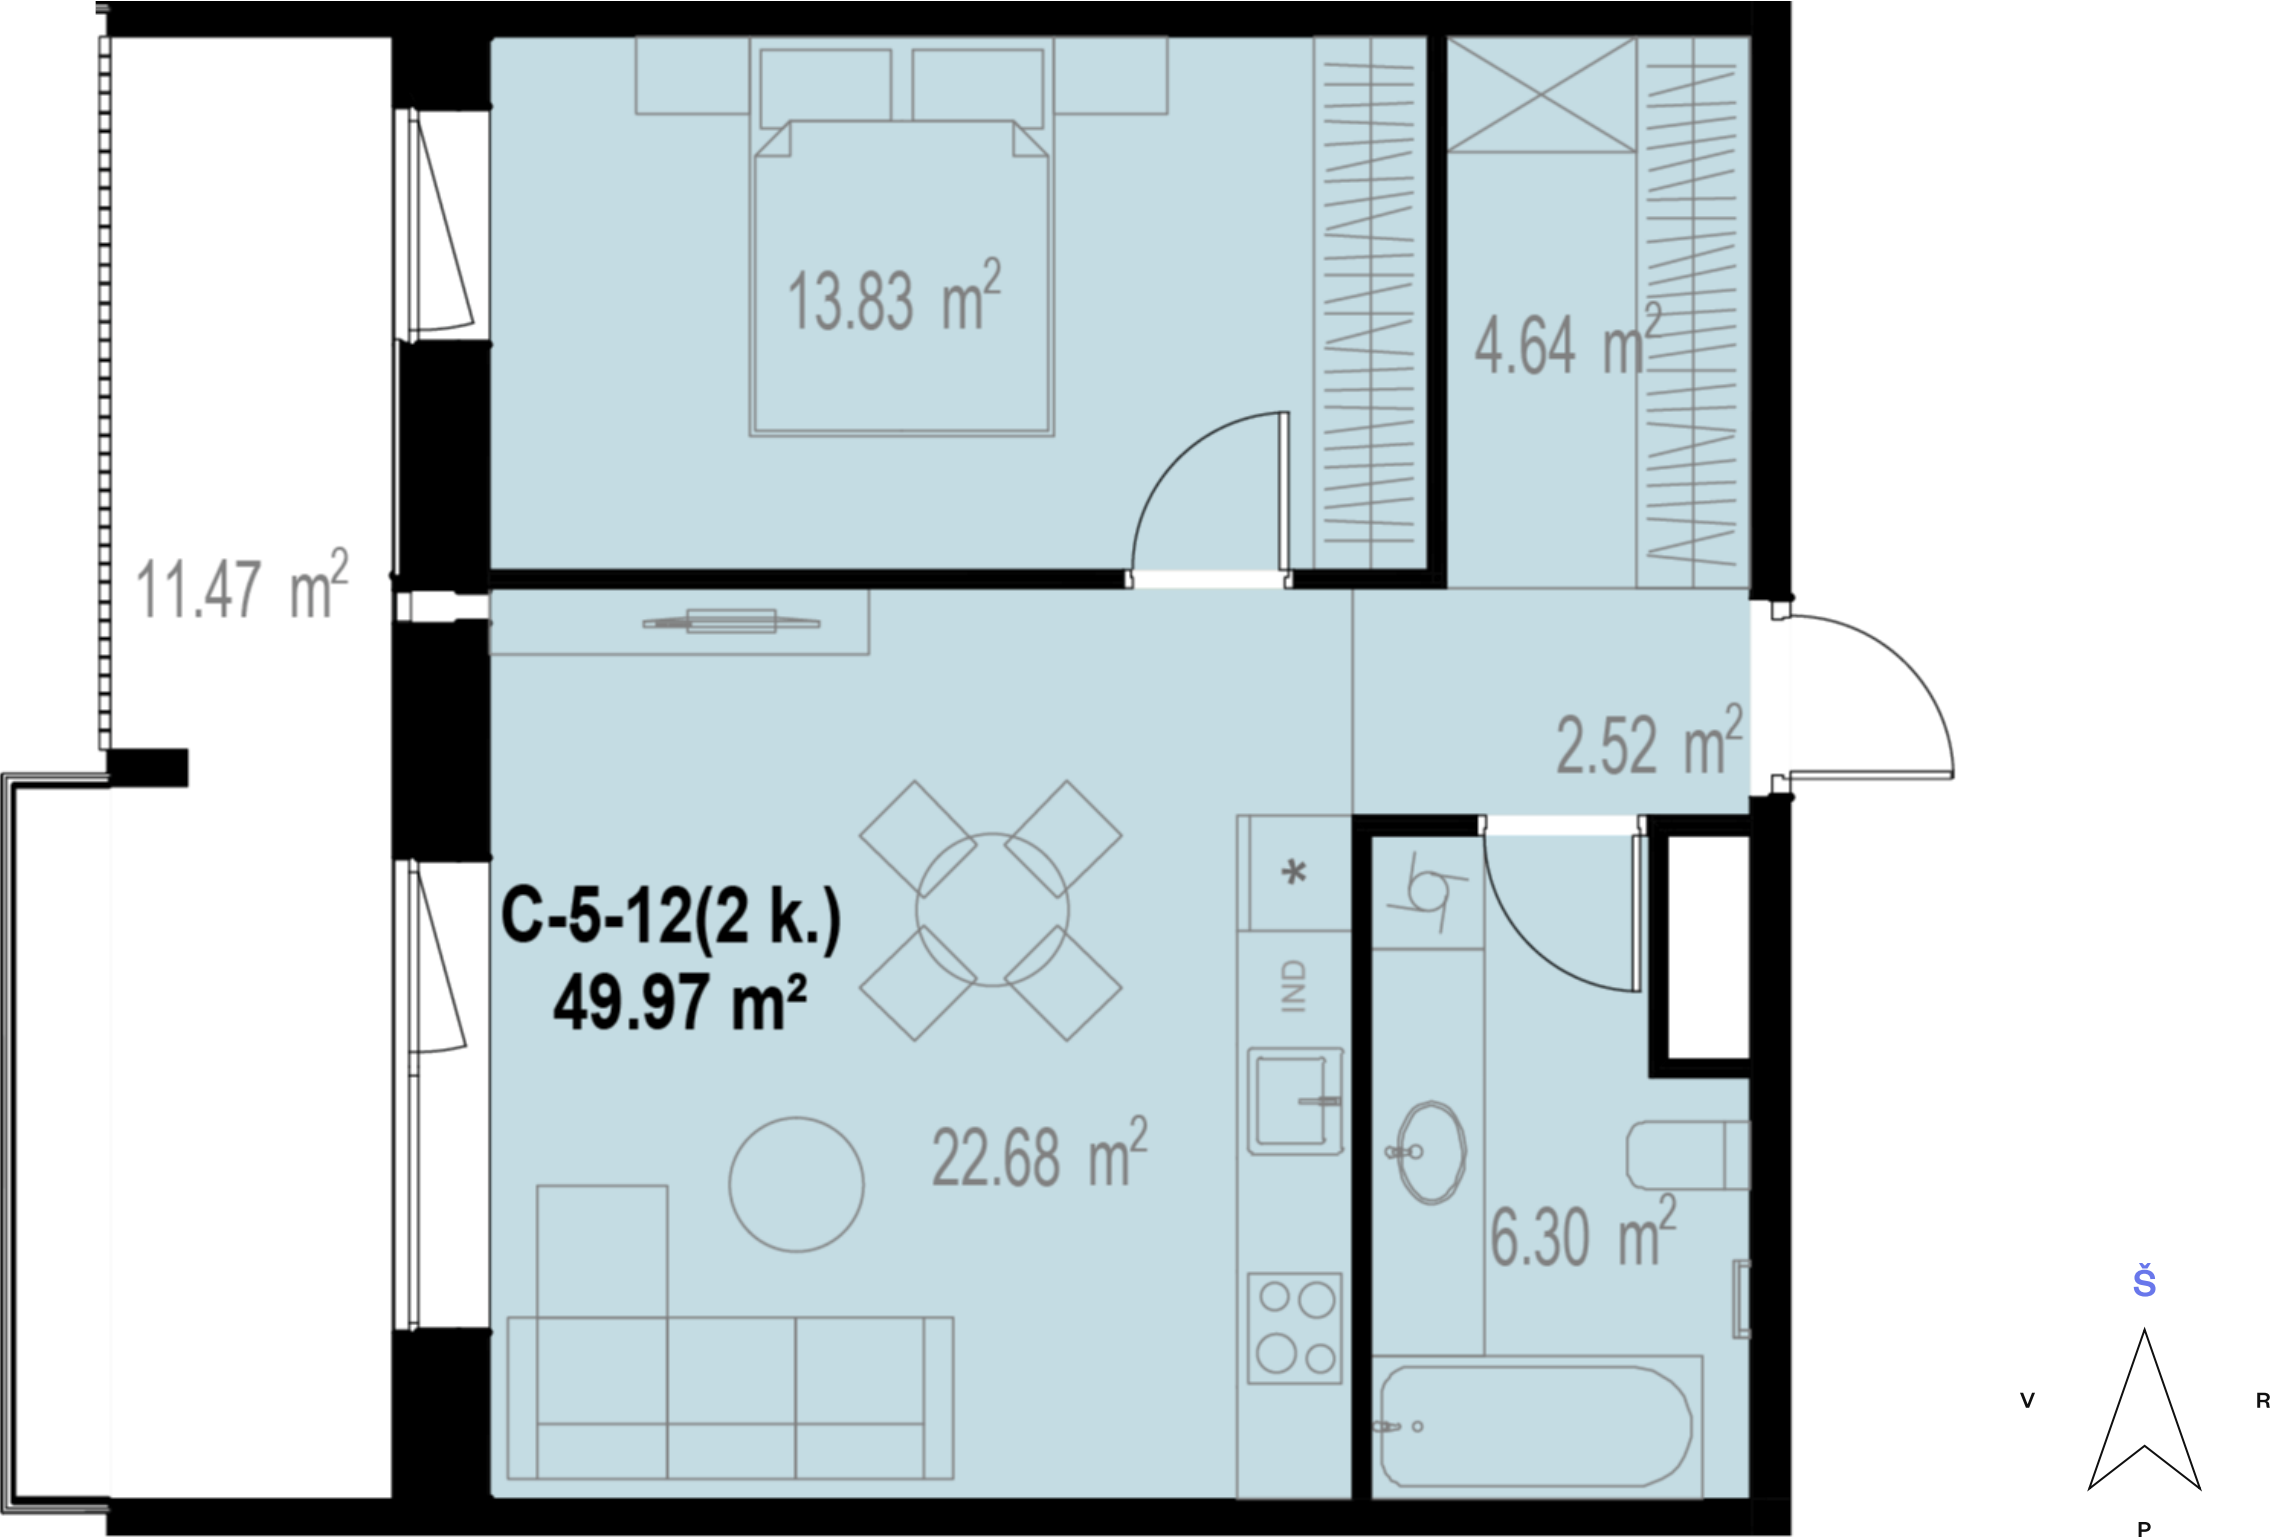

Kontaktai

+370 637 73600 pardavimai@realco.lt