

C-5-13


256 900 €

Kvadrato kaina	3 758 €/m²	Tipas	Butas
Aukštas	5 a.	Etapas	2
Kambarių sk.	3 kamb.		Didelis
Plotas	68,36 m²	Savybės	balkonas, Didelė svetainė
Kryptis	Šiaurė - Vakariai		

Vieta aukšte



Vieta gyvenvietėje

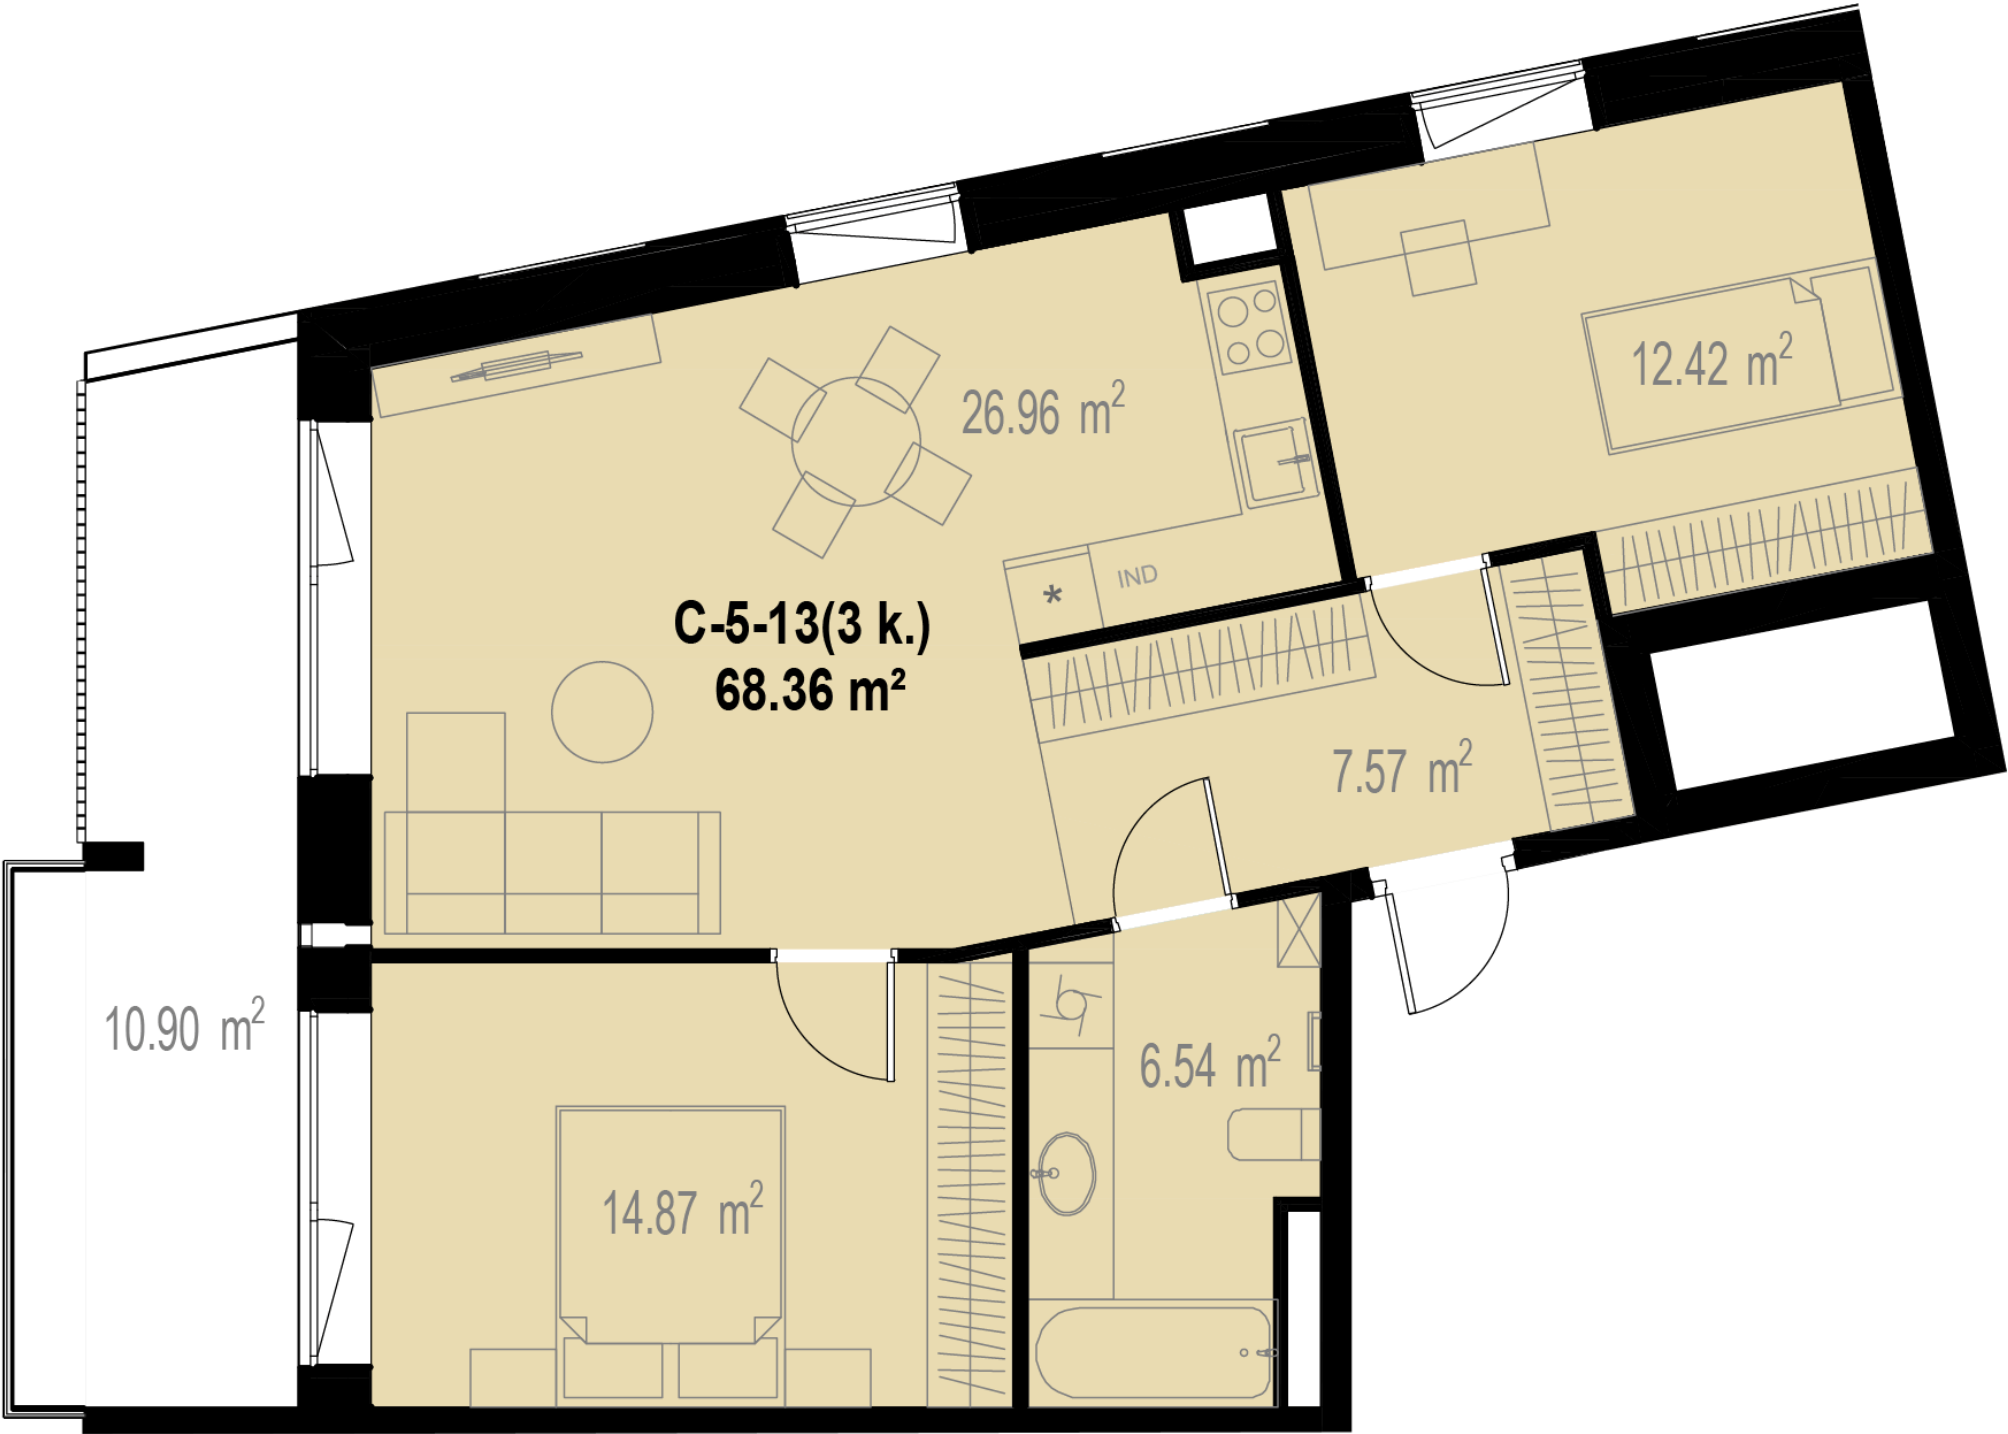

Kontaktai

+370 637 73600 pardavimai@realco.lt