

C-5-15


186 400 €

Kvadrato kaina	3 930 €/m²	Tipas	Butas
Aukštas	5 a.	Etapas	2
Kambarių sk.	2 kamb.		
Plotas	47,43 m²		
Kryptis	Šiaurė - Rytai		

Vieta aukšte



Vieta gyvenvietėje

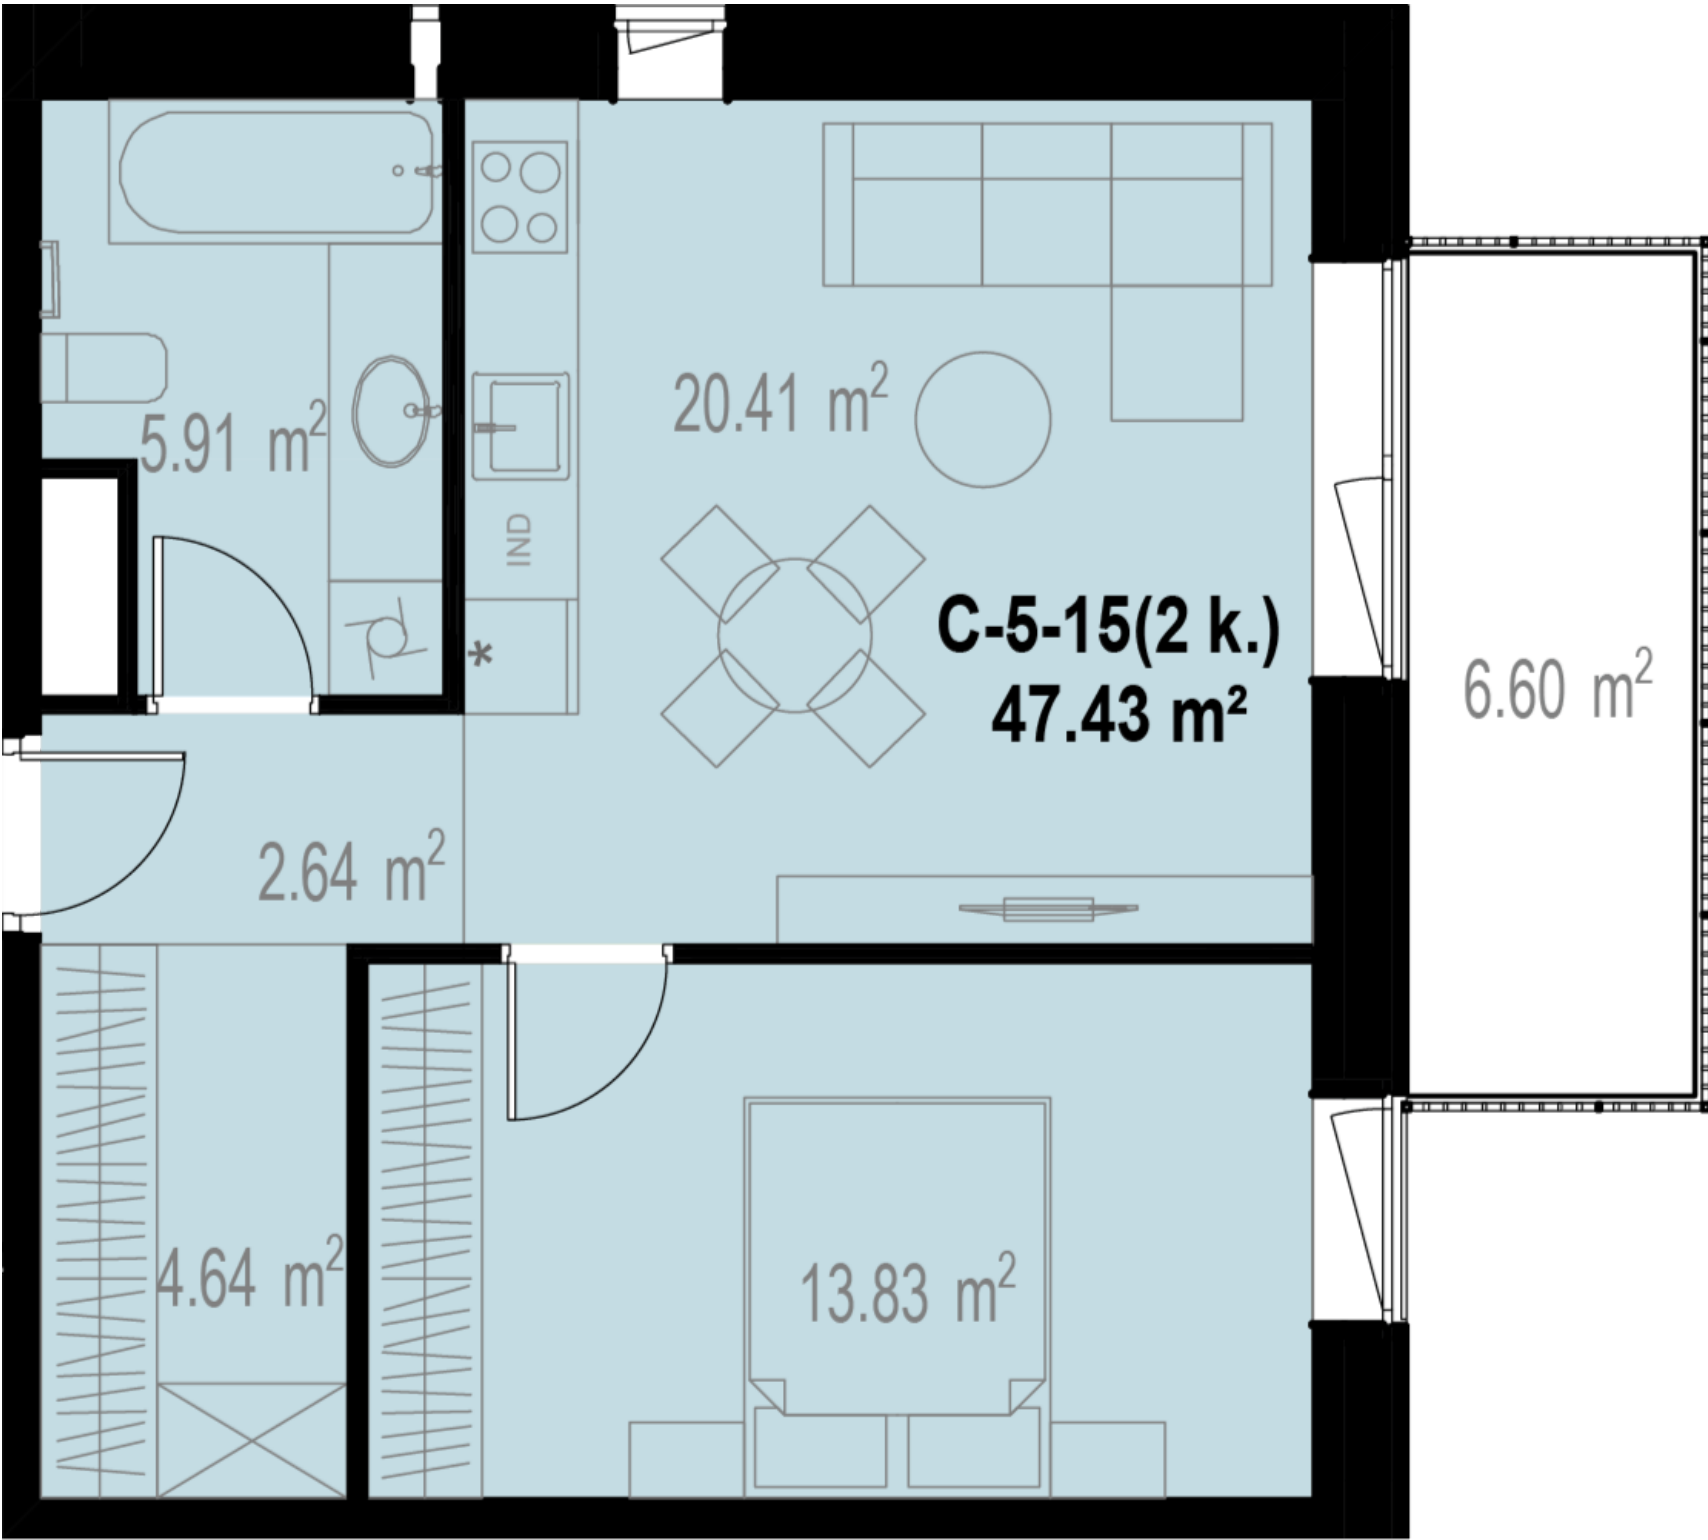

Kontaktai

+370 637 73600 pardavimai@realco.lt