

C-5-9


262 700 €

Kvadrato kaina	3 820 €/m²	Tipas	Butas
Aukštas	5 a.	Etapas	2
Kambarių sk.	3 kamb.		Didelis
Plotas	68,77 m²	Savybės	balkonas,
Kryptis	Vakarai		Didelė
			svetainė

Vieta aukšte



Vieta gyvenvietėje

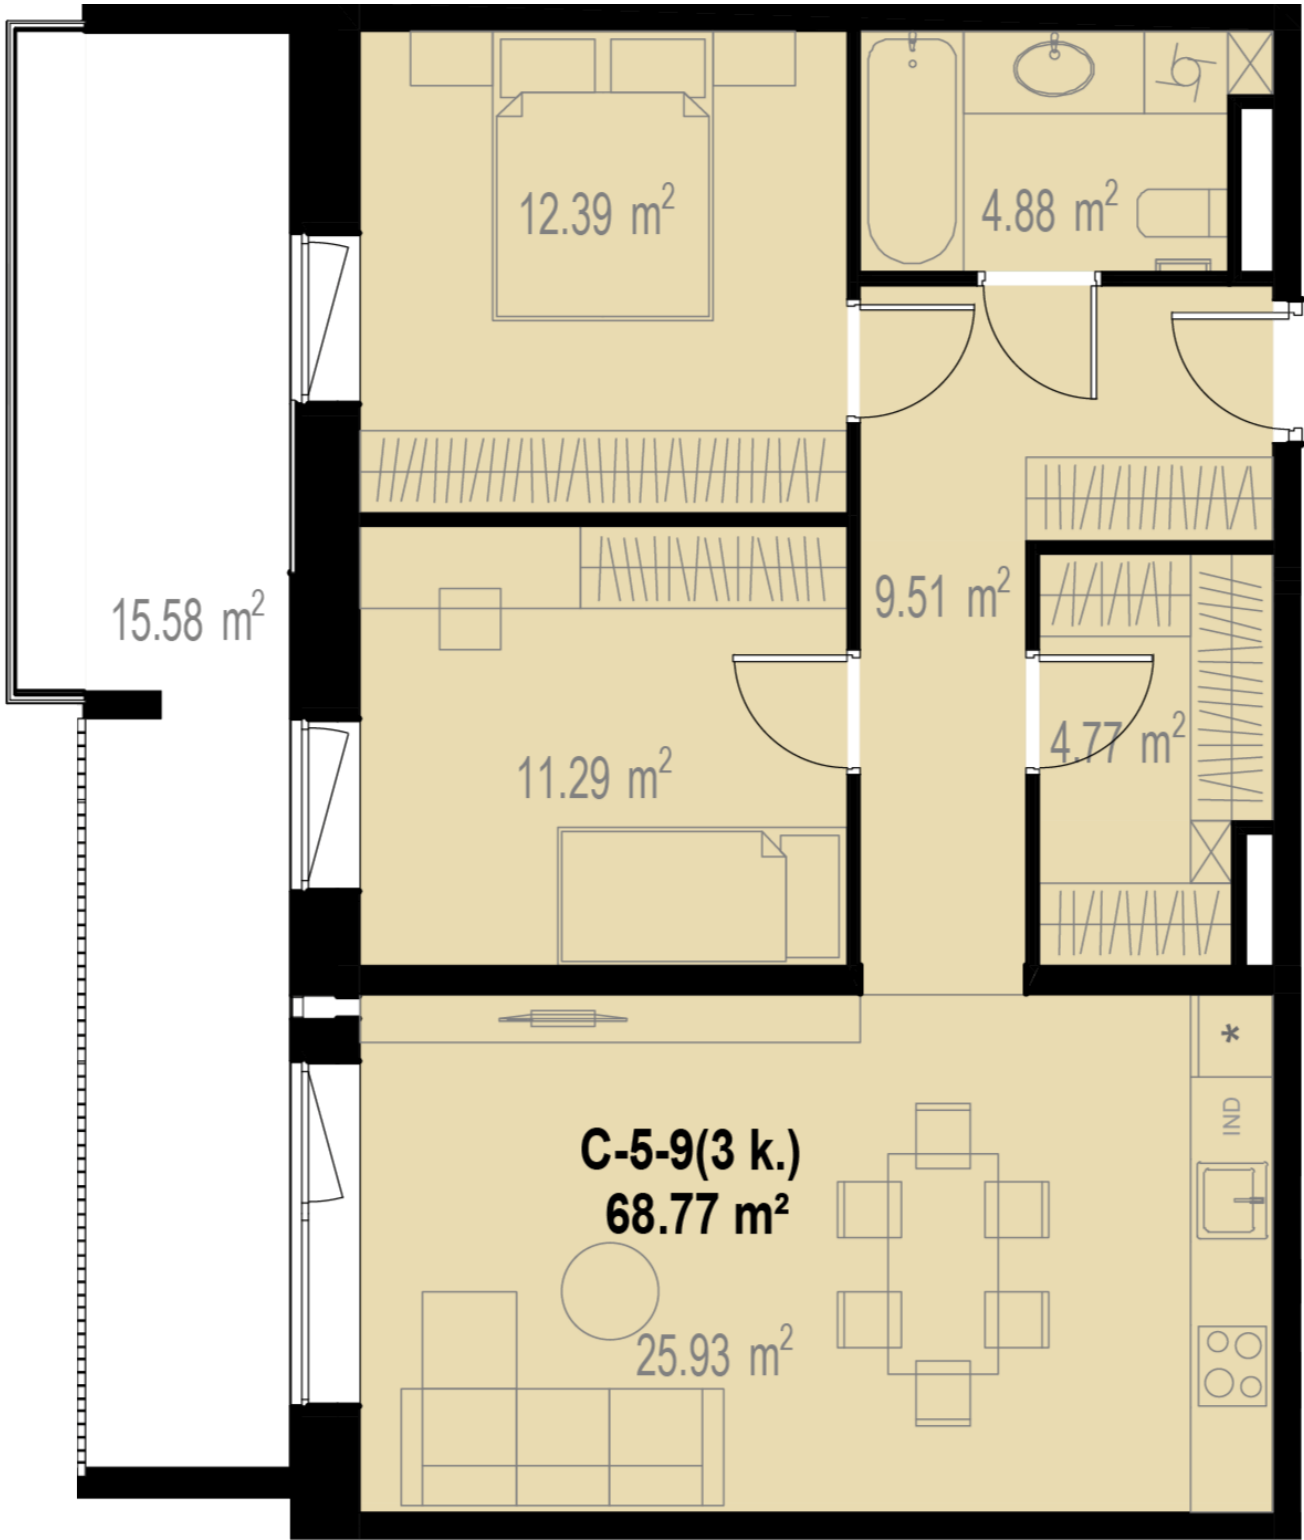

Kontaktai

+370 637 73600 pardavimai@realco.lt