

C-6-11


191 100 €

Kvadrato kaina	4 031 €/m ²	Tipas	Butas
Aukštas	6 a.	Etapas	2
Kambarių sk.	2 kamb.	Savybės	Didelis balkonas
Plotas	47,41 m ²		
Kryptis	Vakarai		

Vieta aukšte



Vieta gyvenvietėje

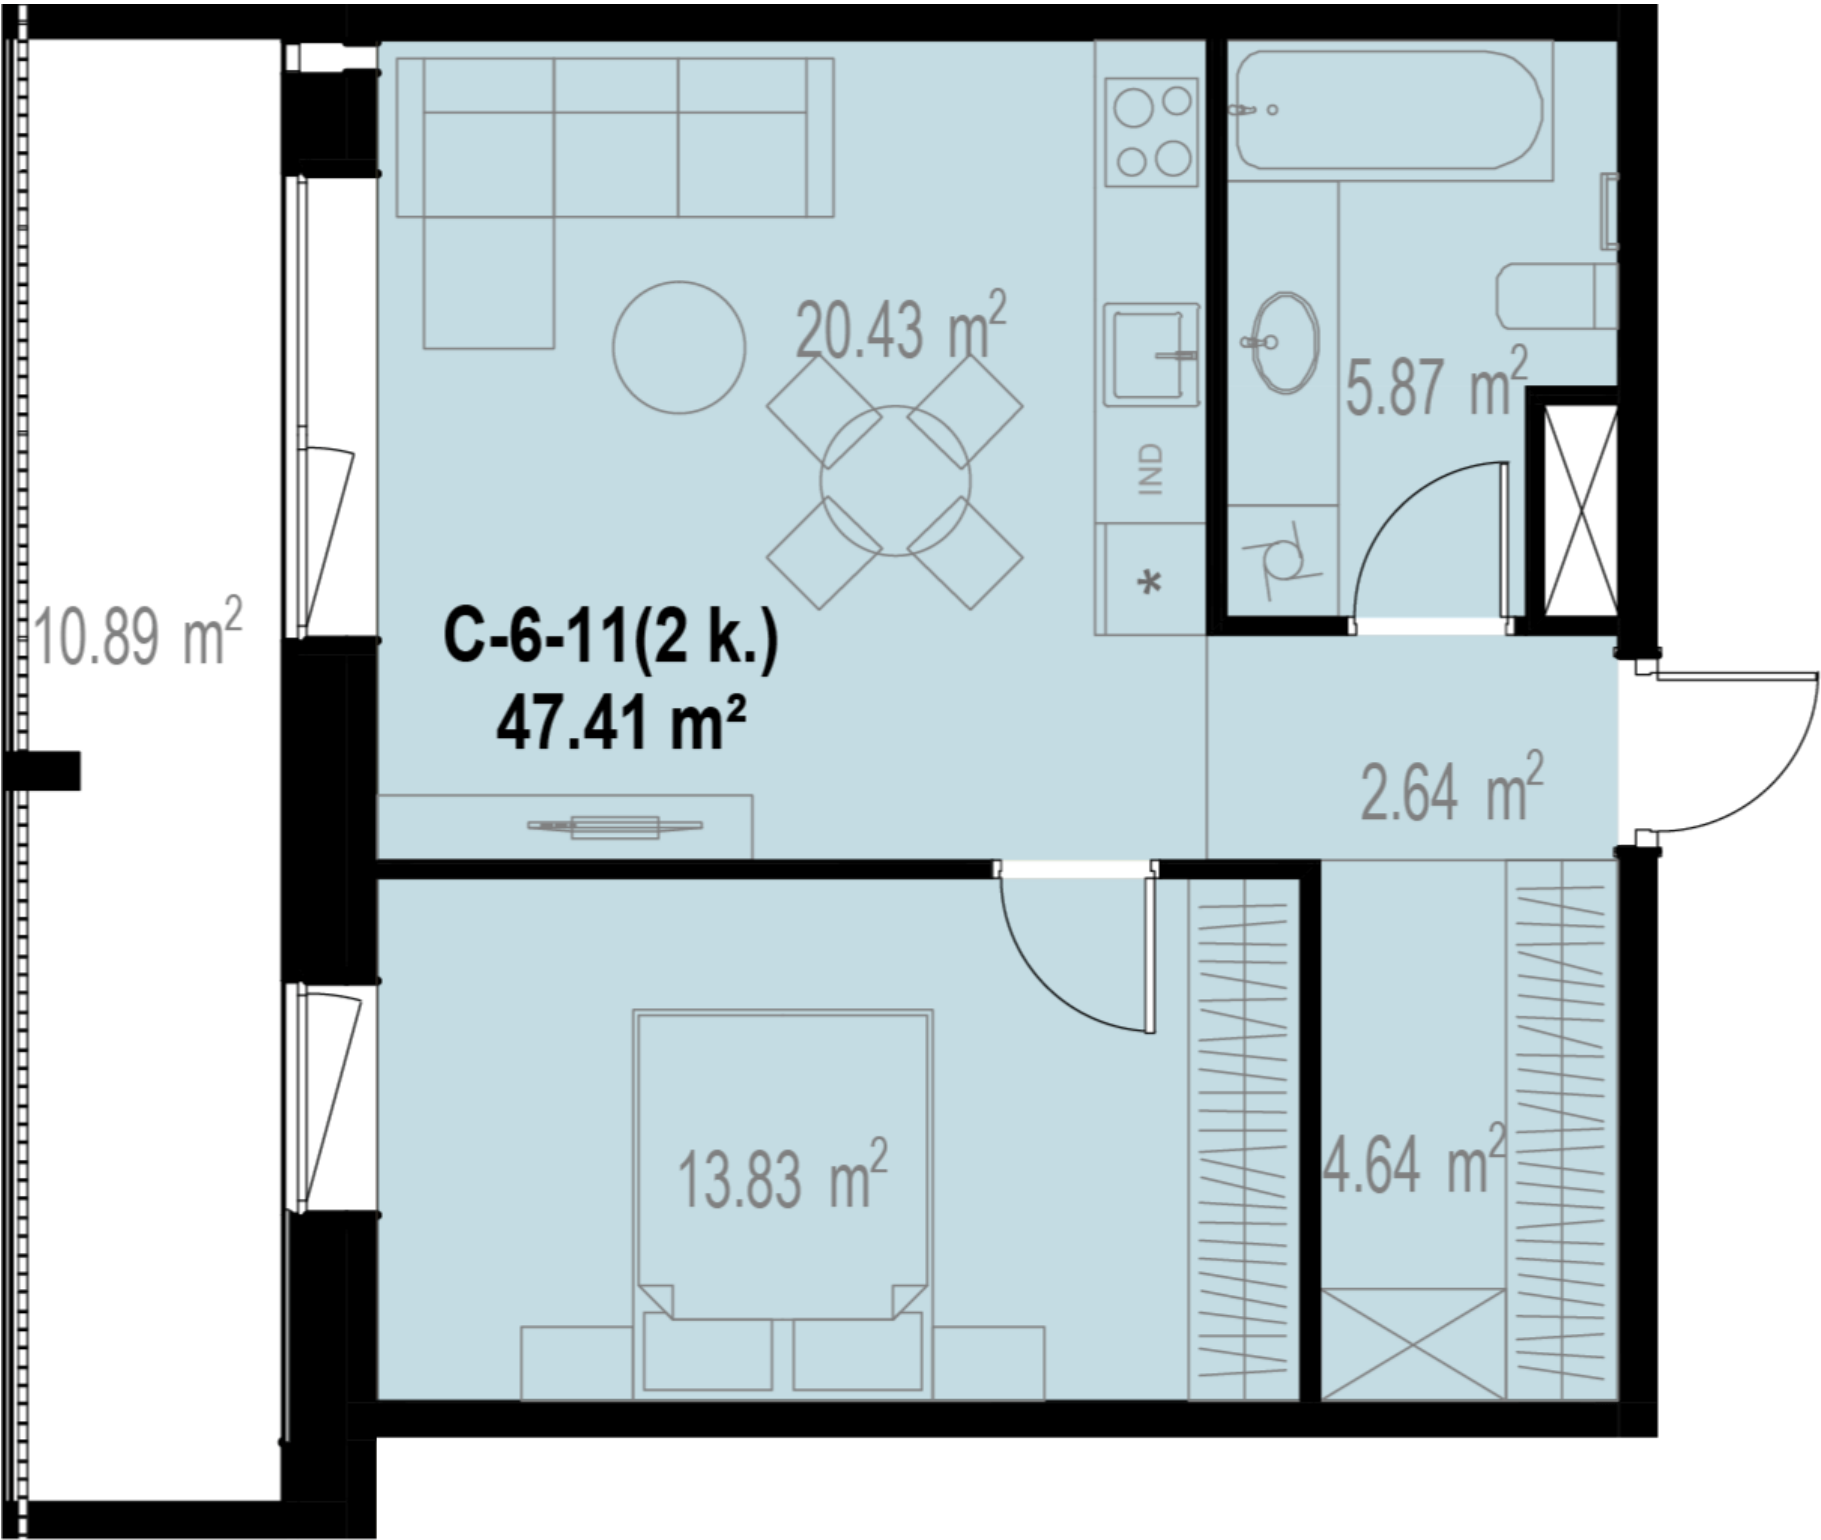

Kontaktai

+370 637 73600 pardavimai@realco.lt