

C-6-19


239 500 €

Kvadrato kaina	3 822 €/m²	Tipas	Butas
Aukštas	6 a.	Etapas	2
Kambarių sk.	3 kamb.		
Plotas	62,67 m²		
Kryptis	Šiaurė - Pietūs		

Vieta aukšte



Vieta gyvenvietėje

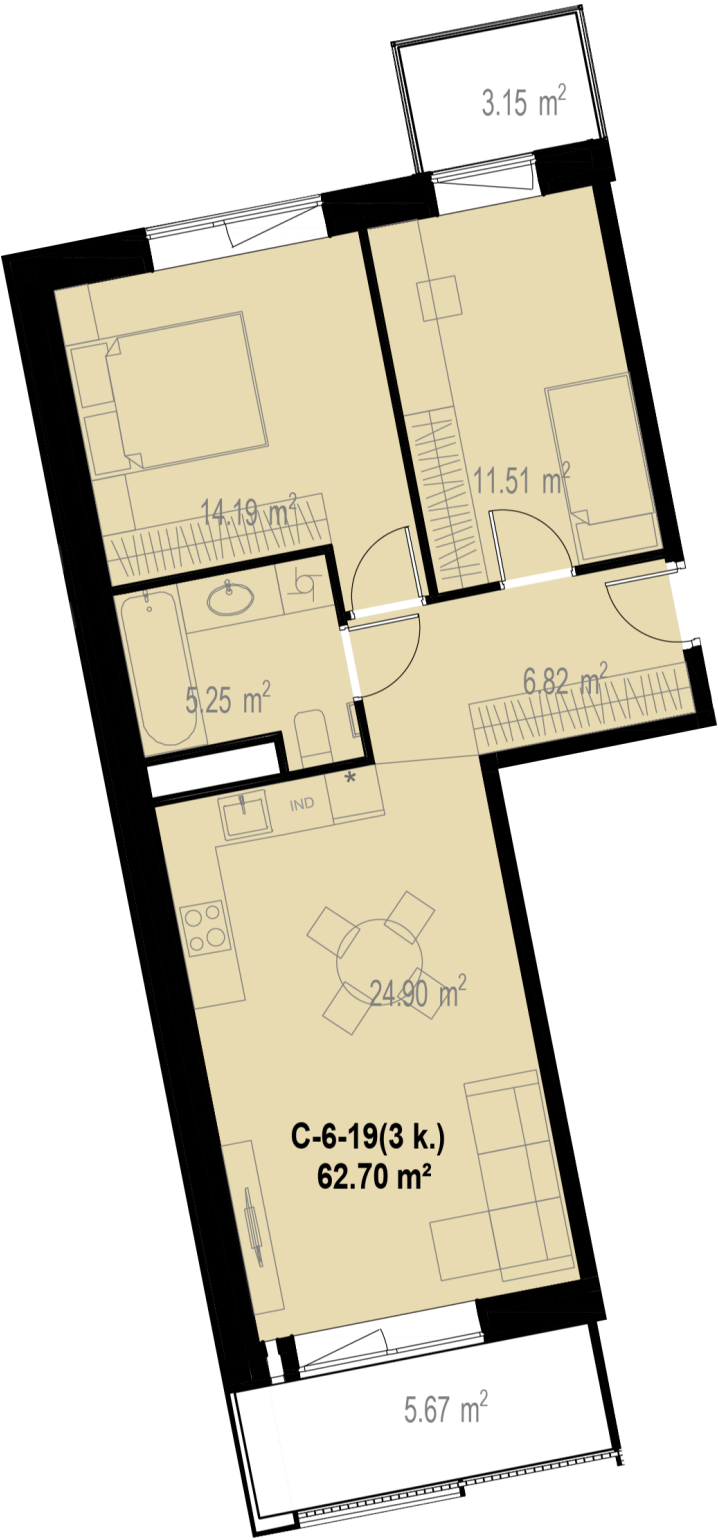

Kontaktai

+370 637 73600 pardavimai@realco.lt