

C-6-2


325 800 €

Kvadrato kaina	3 970 €/m²	Tipas	Butas
Aukštas	6 a.	Etapas	2
Kambarių sk.	4 kamb.		Didelis
Plotas	82,06 m²	Savybės	balkonas,
Kryptis	Pietūs - Vakarai		Didelė
			svetainė

Vieta aukšte



Vieta gyvenvietėje

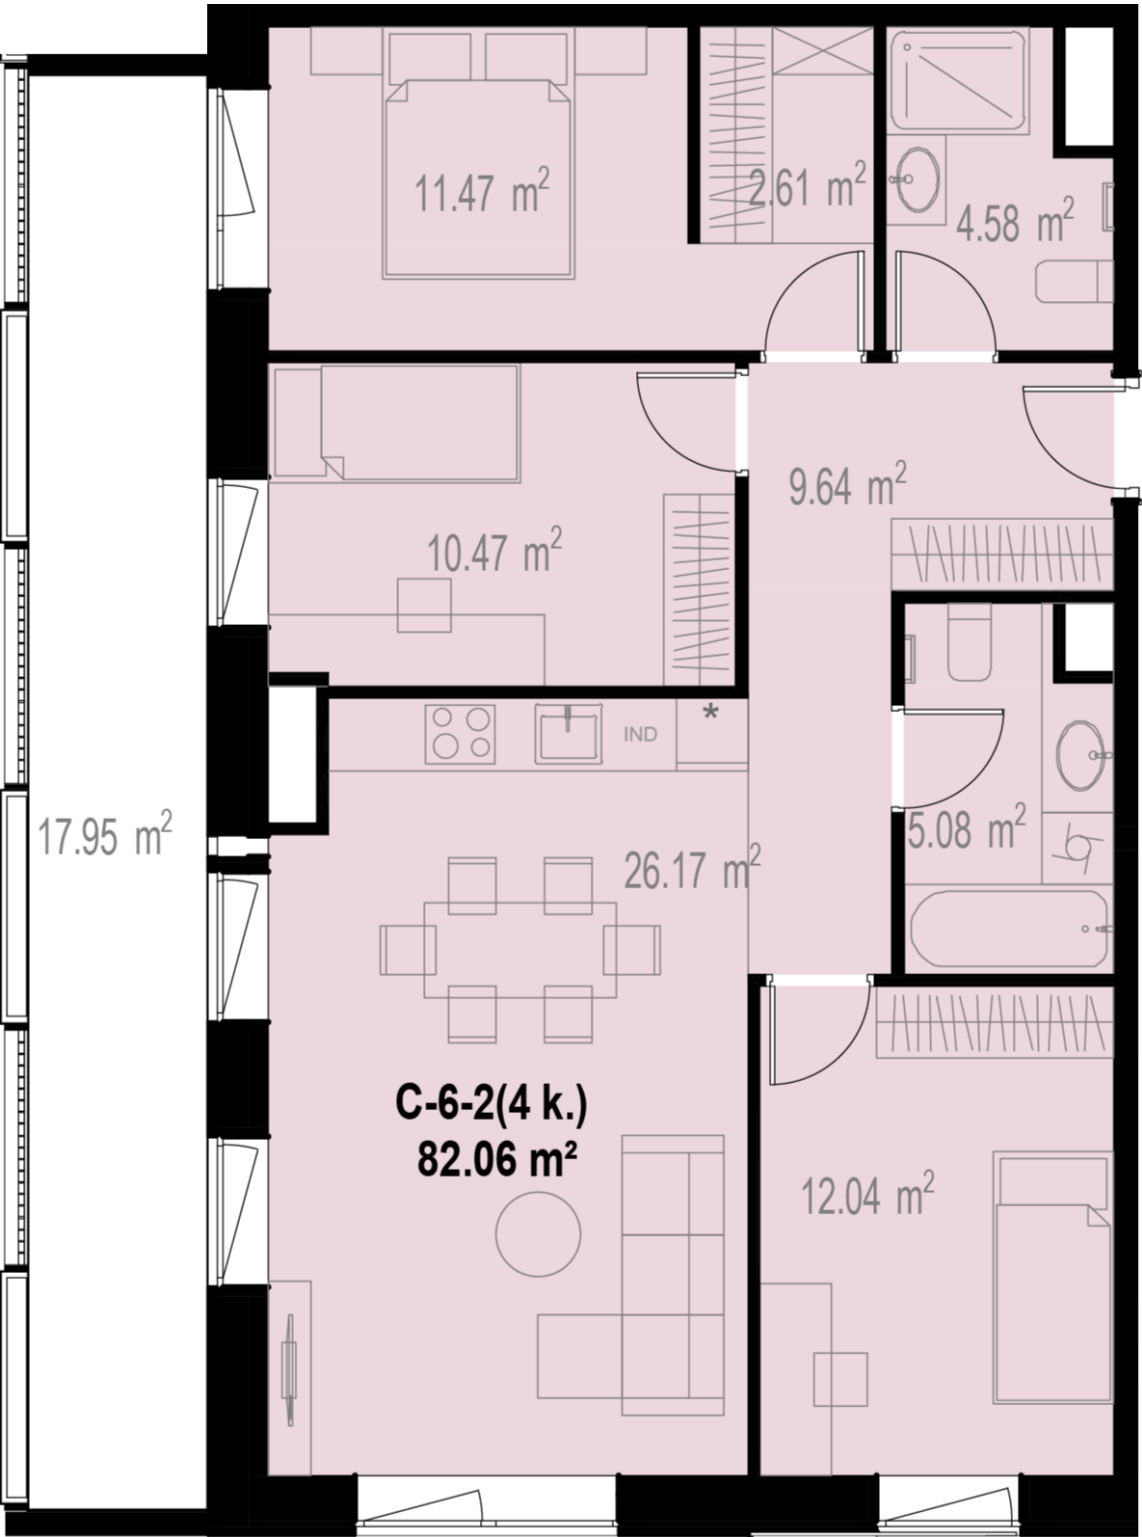

Kontaktai

+370 637 73600 pardavimai@realco.lt