

C-6-8


221 000 €

Kvadrato kaina	3 928 €/m²	Tipas	Butas
Aukštas	6 a.	Etapas	2
Kambarių sk.	2 kamb.	Savybės	Didelė svetainė
Plotas	56,26 m²		
Kryptis	Rytai		

Vieta aukšte



Vieta gyvenvietėje

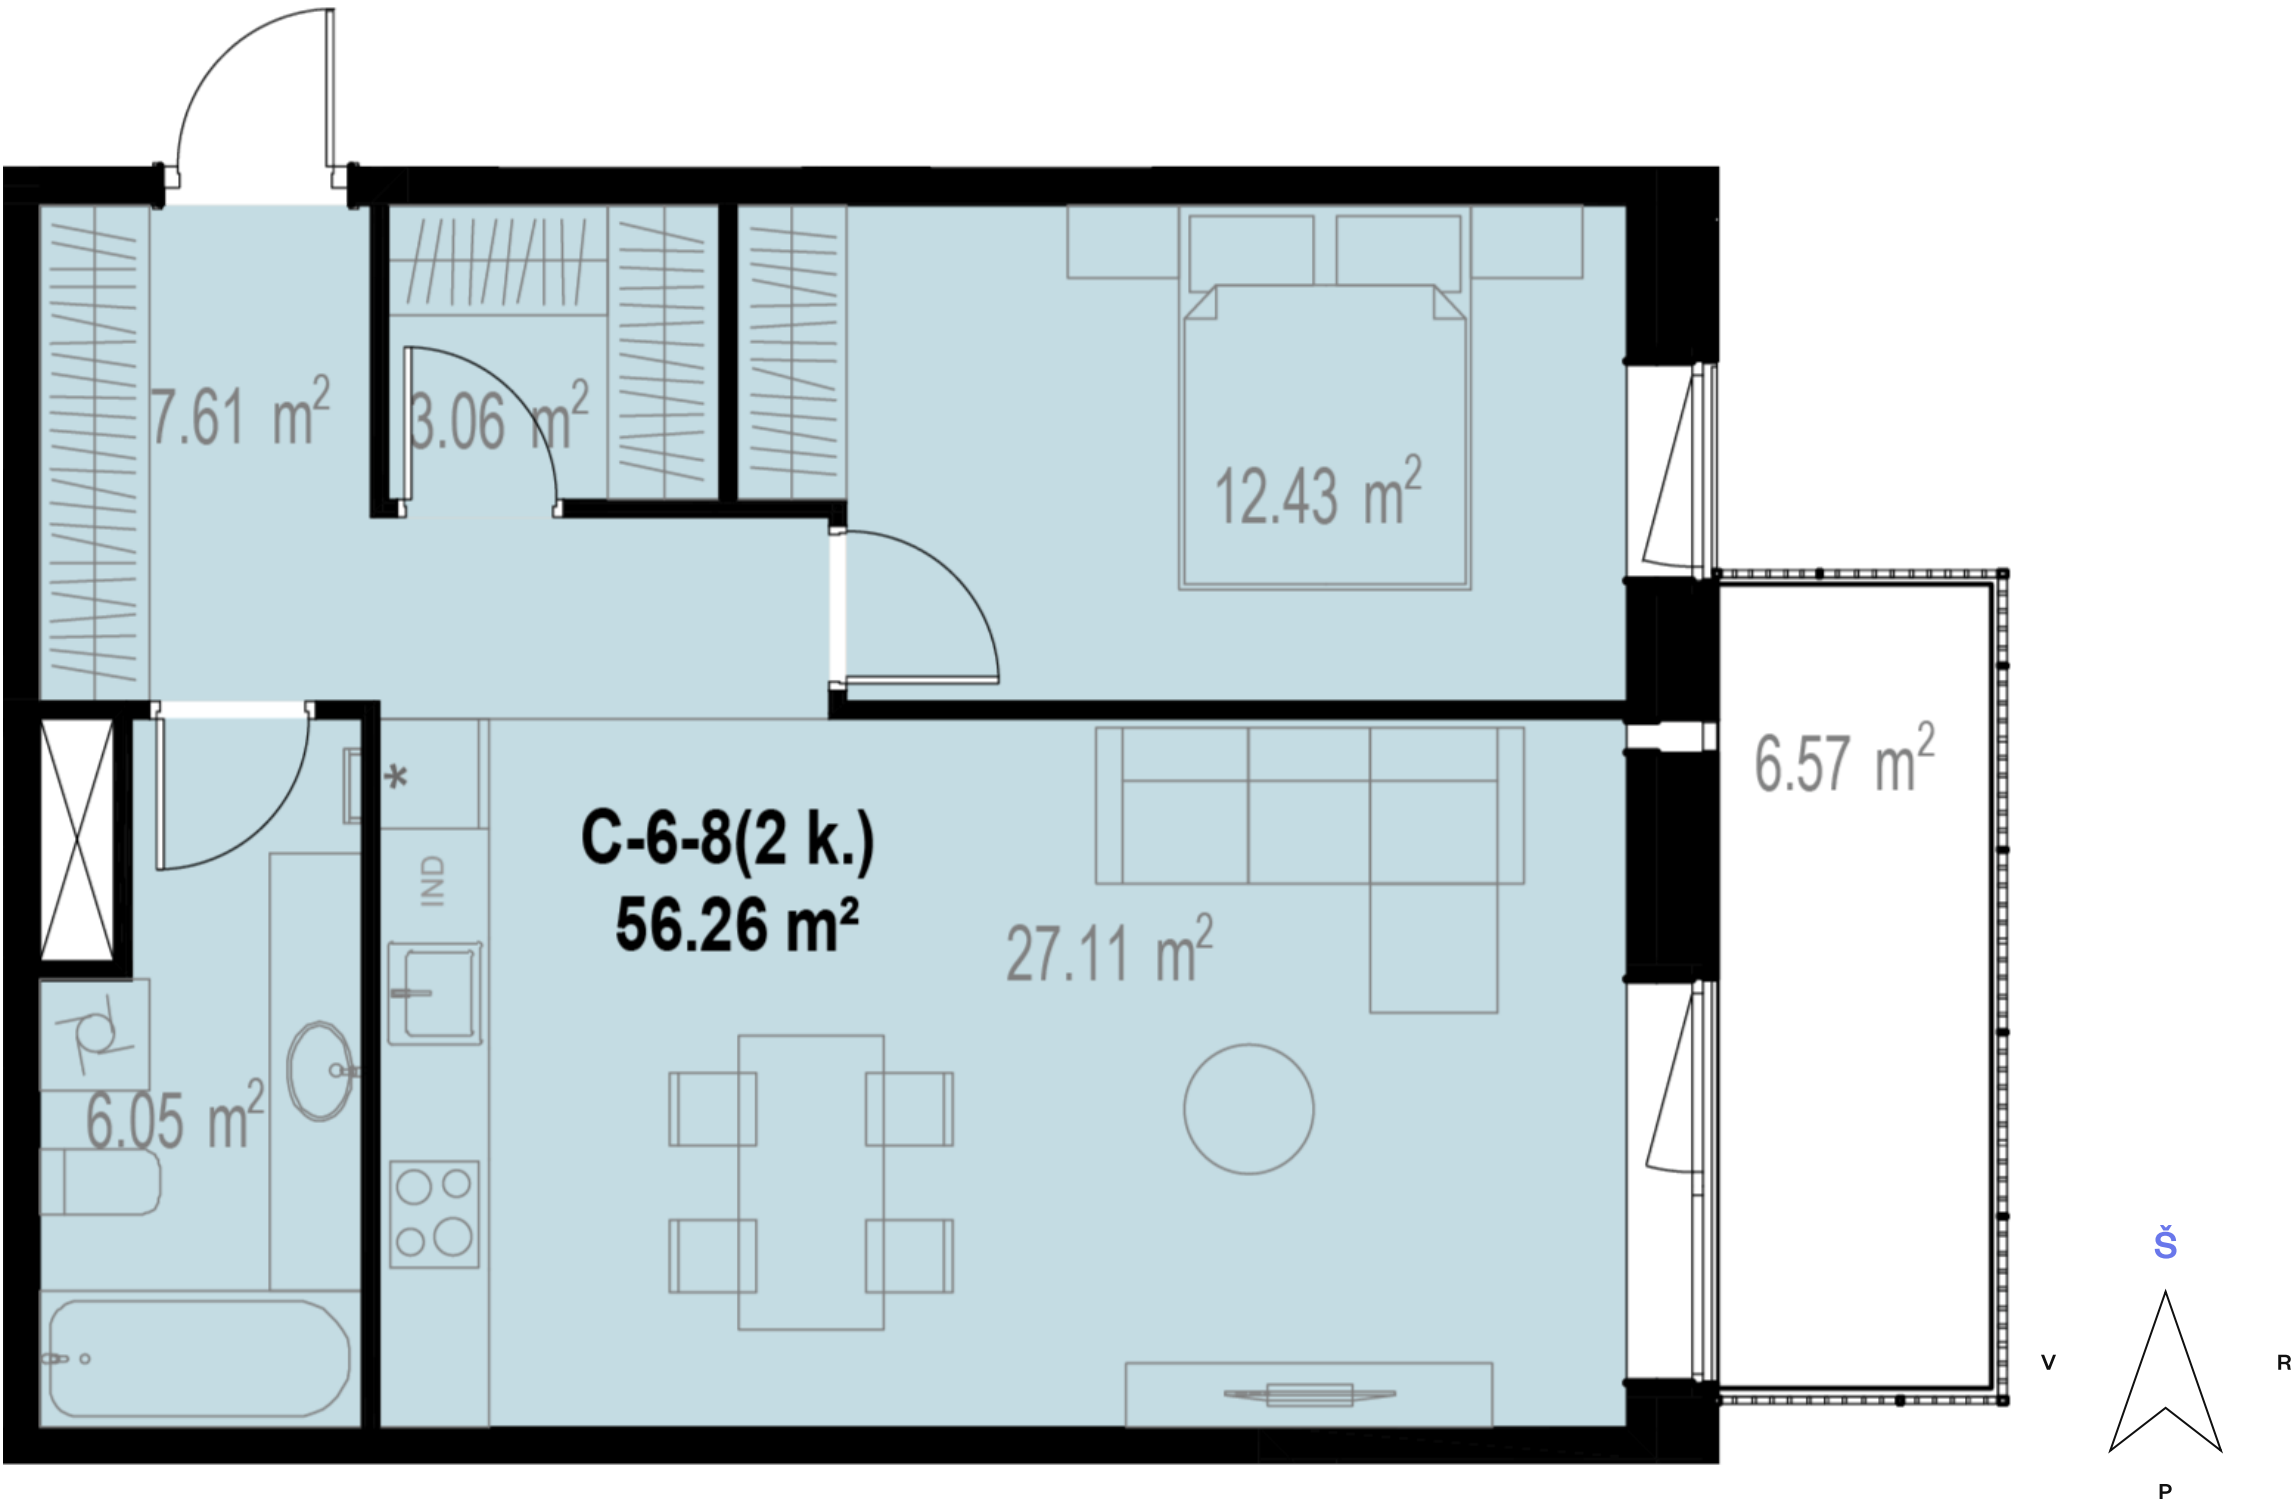

Kontaktai

+370 637 73600 pardavimai@realco.lt