

C-7-1


183 500 €

Kvadrato kaina	4 105 €/m²	Tipas	Butas
Aukštas	7 a.	Etapas	2
Kambarių sk.	2 kamb.		
Plotas	44,70 m²		
Kryptis	Pietūs - Rytai		

Vieta aukšte



Vieta gyvenvietėje

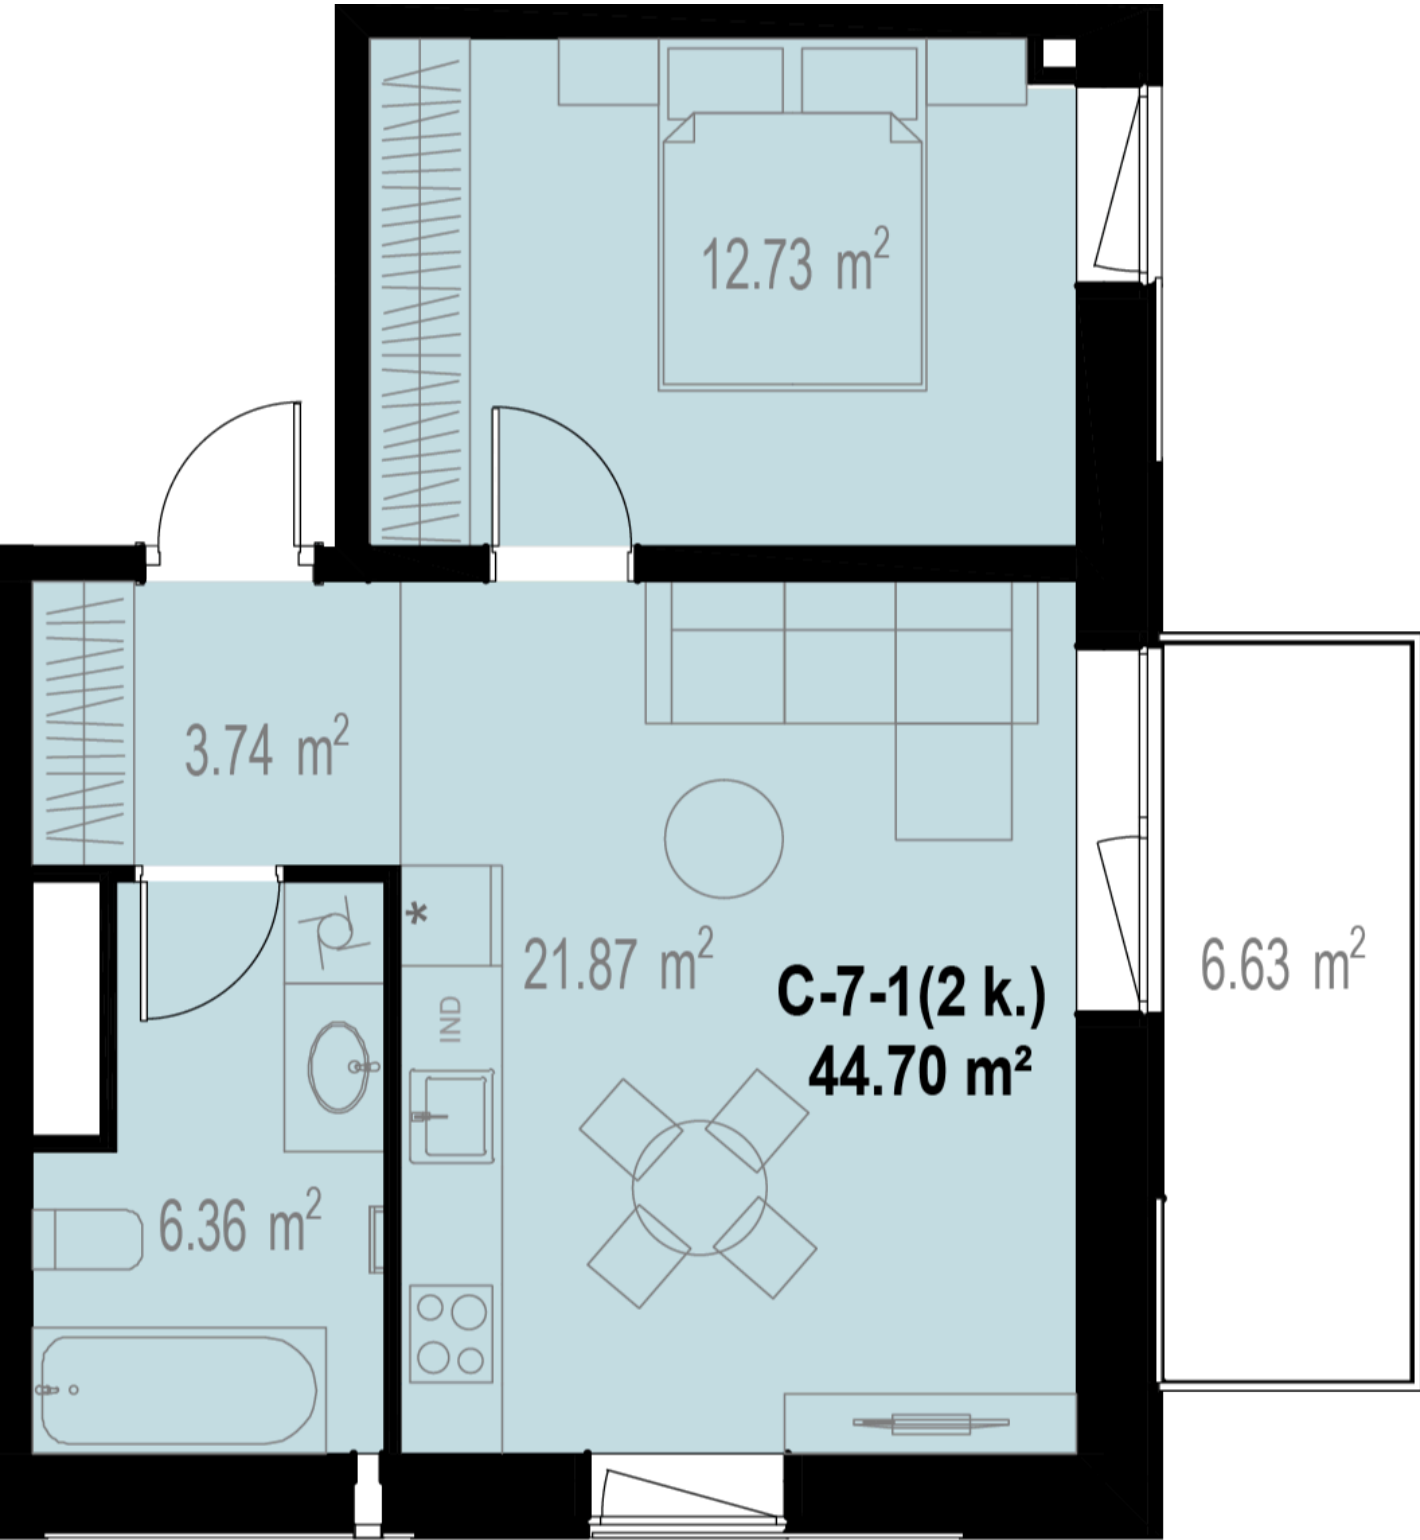

Kontaktai

+370 637 73600 pardavimai@realco.lt