

# C-7-10



242 600 €

|                |                 |        |       |
|----------------|-----------------|--------|-------|
| Kvadrato kaina | 3 859 €/m²      | Tipas  | Butas |
| Aukštas        | 7 a.            | Etapas | 2     |
| Kambarių sk.   | 3 kamb.         |        |       |
| Plotas         | 62,86 m²        |        |       |
| Kryptis        | Šiaurė - Pietūs |        |       |

Vieta aukšte



Vieta gyvenvietėje

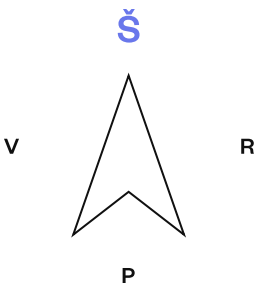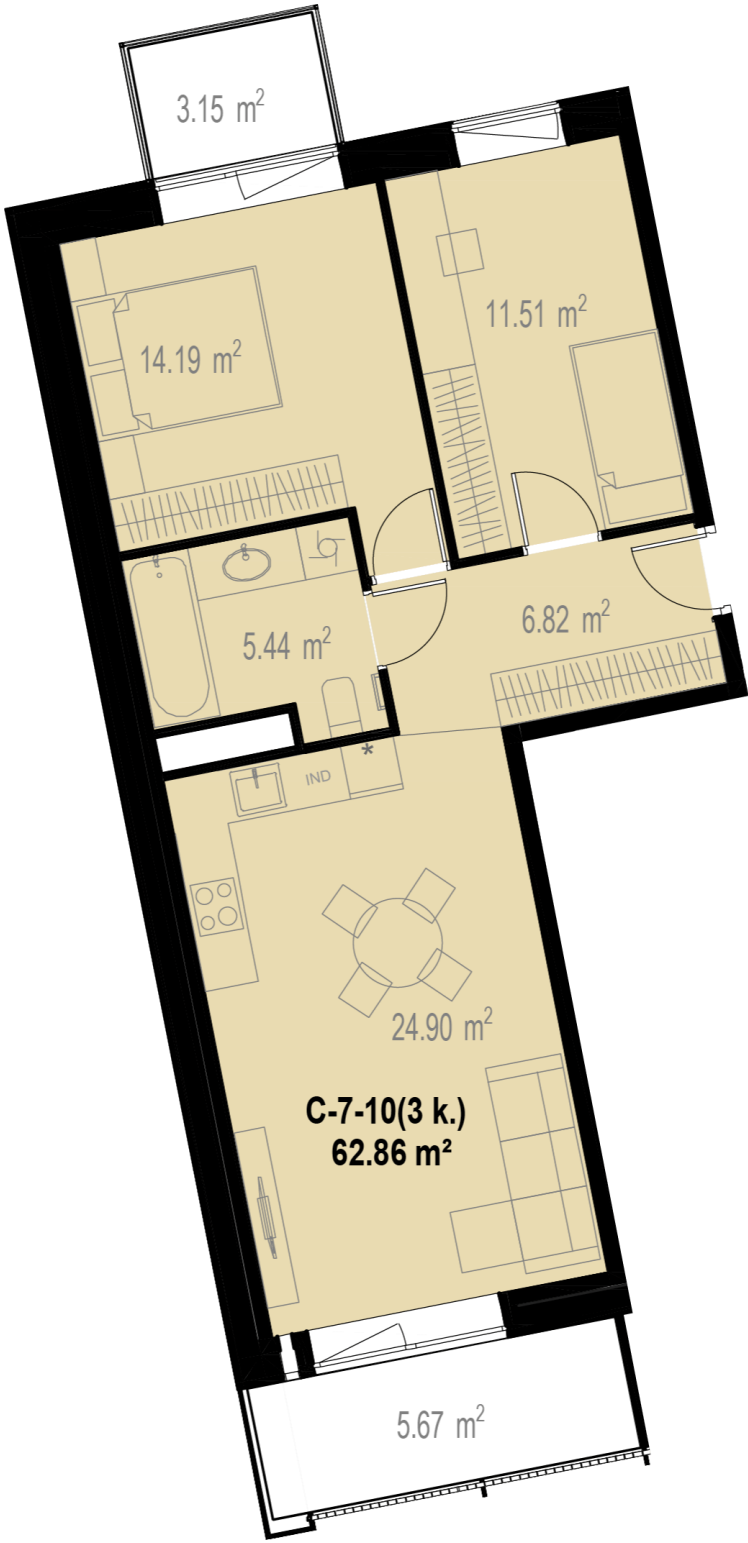

Kontaktai

+370 637 73600    pardavimai@realco.lt