

C-7-2


325 500 €

Kvadrato kaina	4 008 €/m²	Tipas	Butas
Aukštas	7 a.	Etapas	2
Kambarių sk.	4 kamb.		Didelis
Plotas	81,22 m²	Savybės	balkonas,
Kryptis	Pietūs - Vakarai		Didelė
			svetainė

Vieta aukšte



Vieta gyvenvietėje

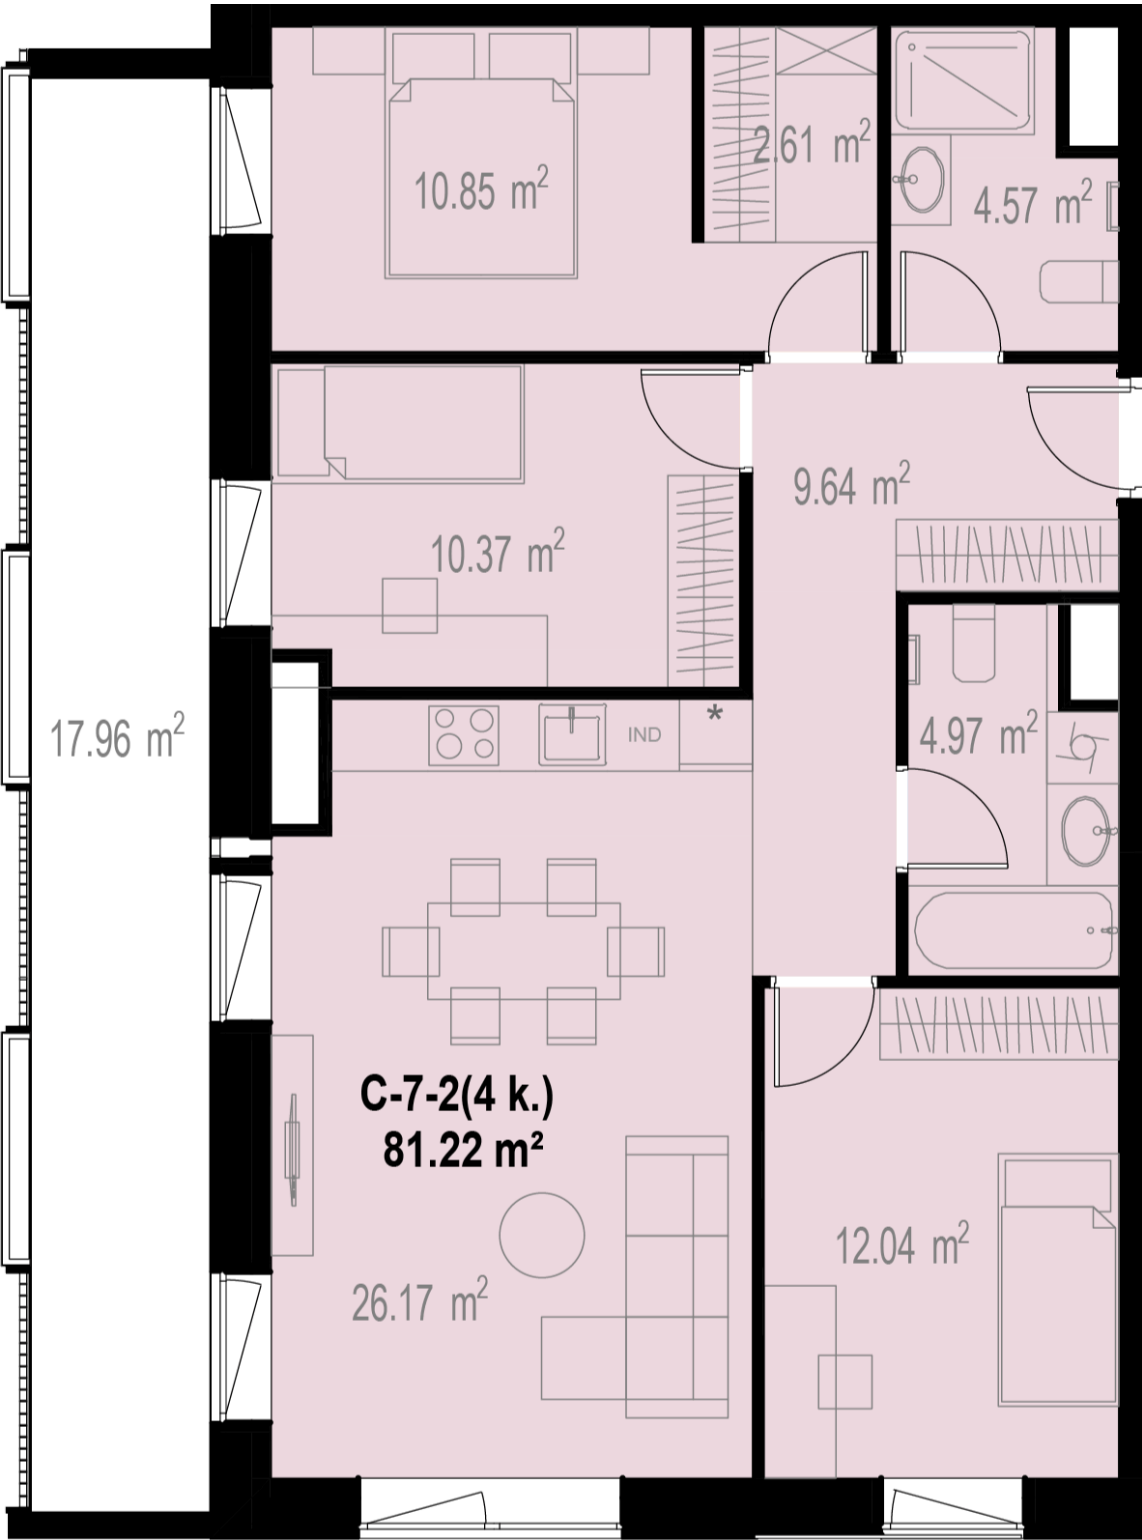

Kontaktai

+370 637 73600 pardavimai@realco.lt