

C-7-4


256 600 €

Kvadrato kaina	3 895 €/m²	Tipas	Butas
Aukštas	7 a.	Etapas	2
Kambarių sk.	3 kamb.		Didelis
Plotas	65,88 m²	Savybės	balkonas, Didelė svetainė
Kryptis	Vakarai		

Vieta aukšte



Vieta gyvenvietėje

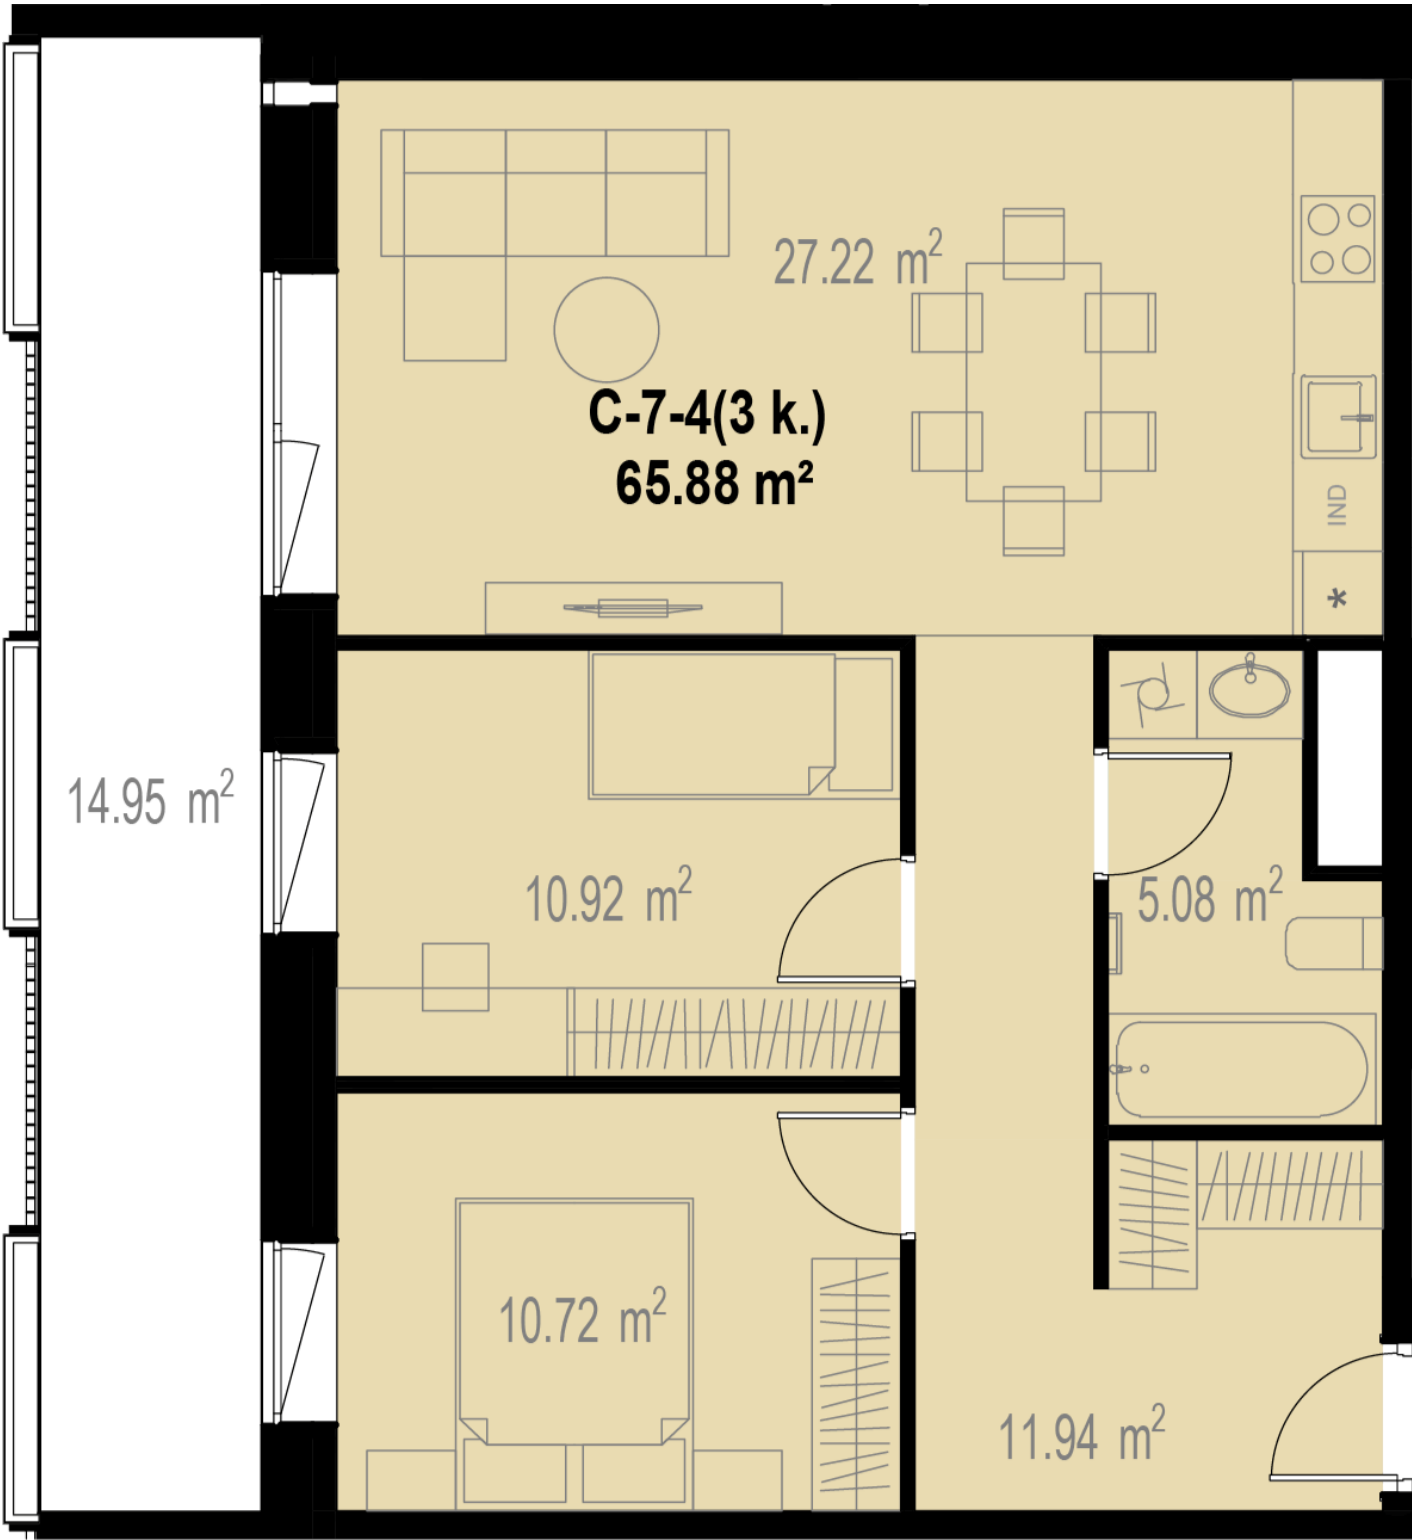

Kontaktai

+370 637 73600 pardavimai@realco.lt