

C-7-9


172 300 €

Kvadrato kaina	4 169 €/m ²	Tipas	Butas
Aukštas	7 a.	Etapas	2
Kambarių sk.	2 kamb.	Savybės	Didelis balkonas
Plotas	41,33 m ²		
Kryptis	Pietūs		

Vieta aukšte



Vieta gyvenvietėje

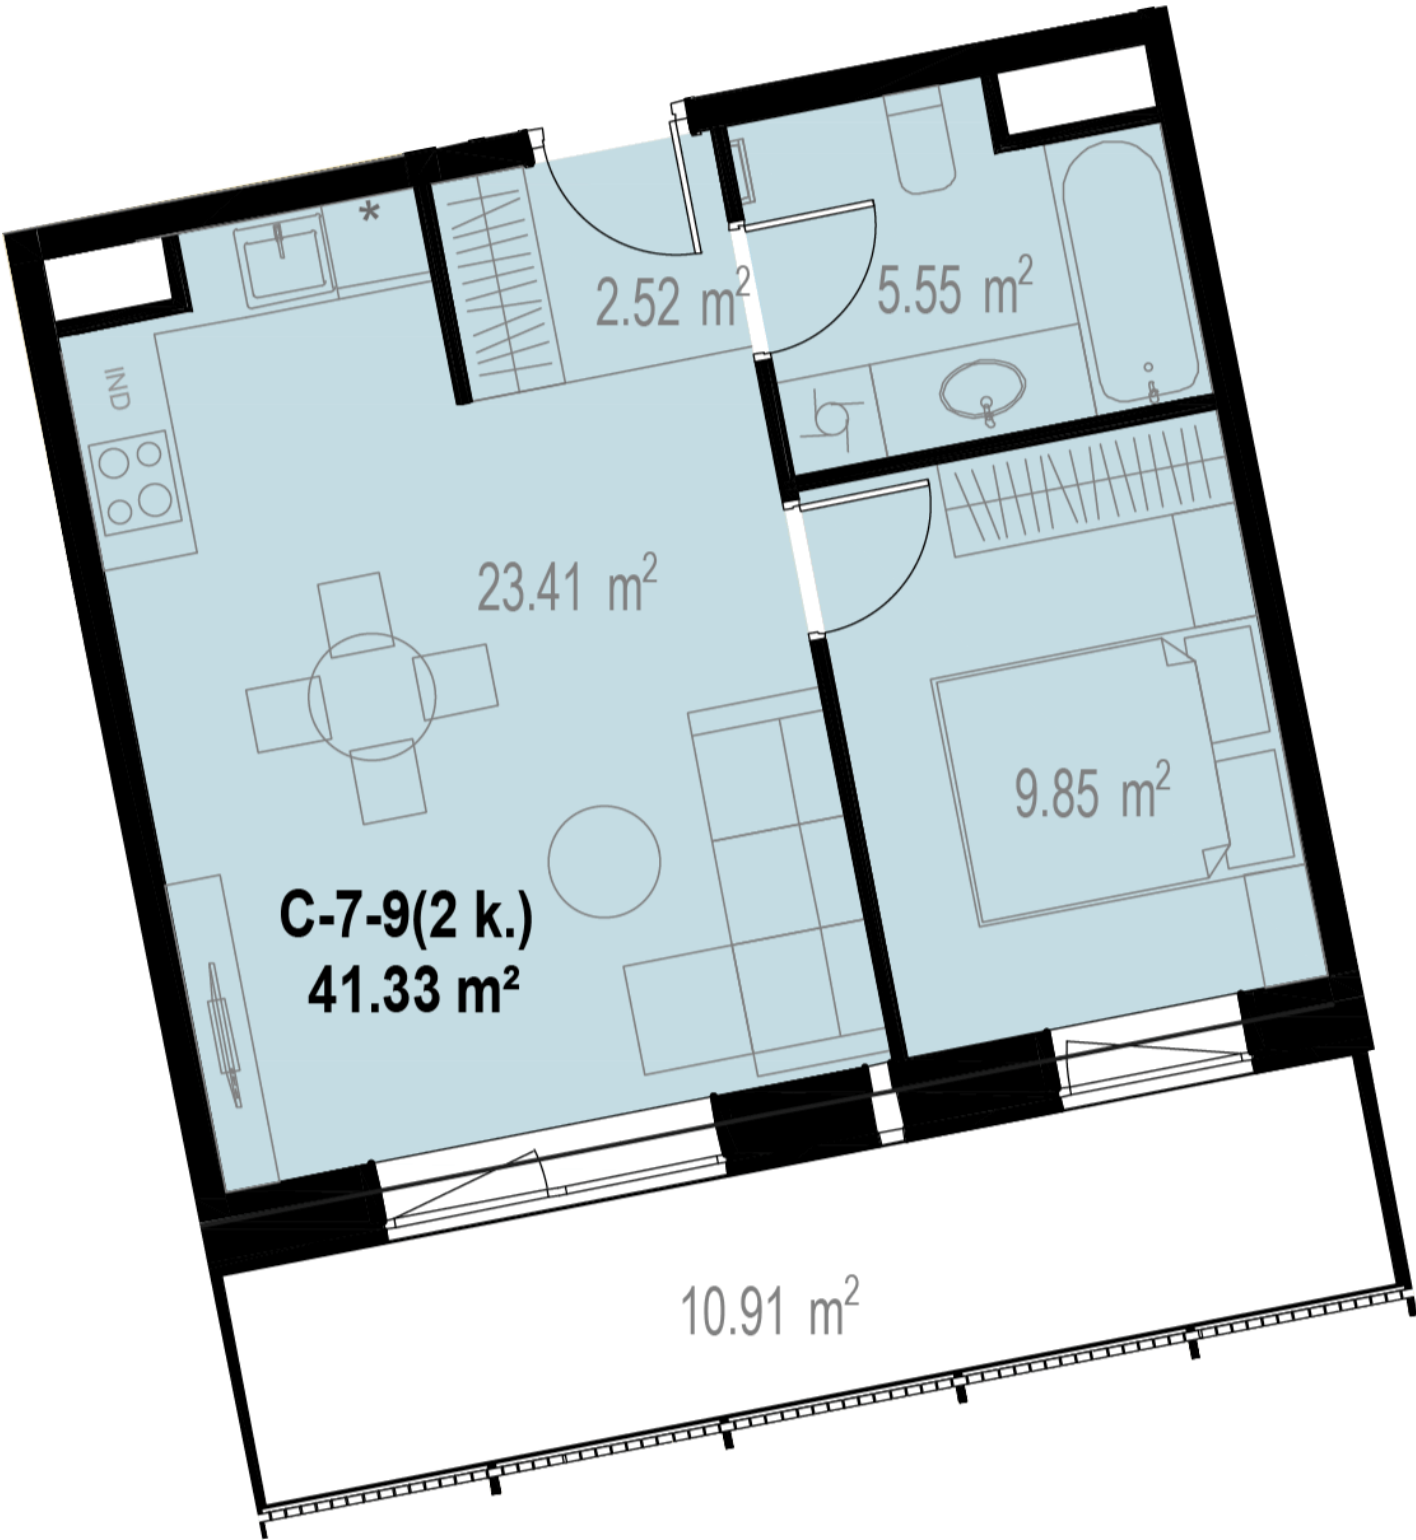

Kontaktai

+370 637 73600 pardavimai@realco.lt