

C-8-2



244 700 €

Kvadrato kaina	3 960 €/m²	Tipas	Butas
Aukštas	8 a.	Etapas	2
Kambarių sk.	3 kamb.	Savybės	Didelis balkonas
Plotas	61,80 m²		
Kryptis	Vakarai		

Vieta aukšte



Vieta gyvenvietėje

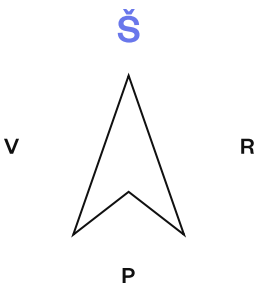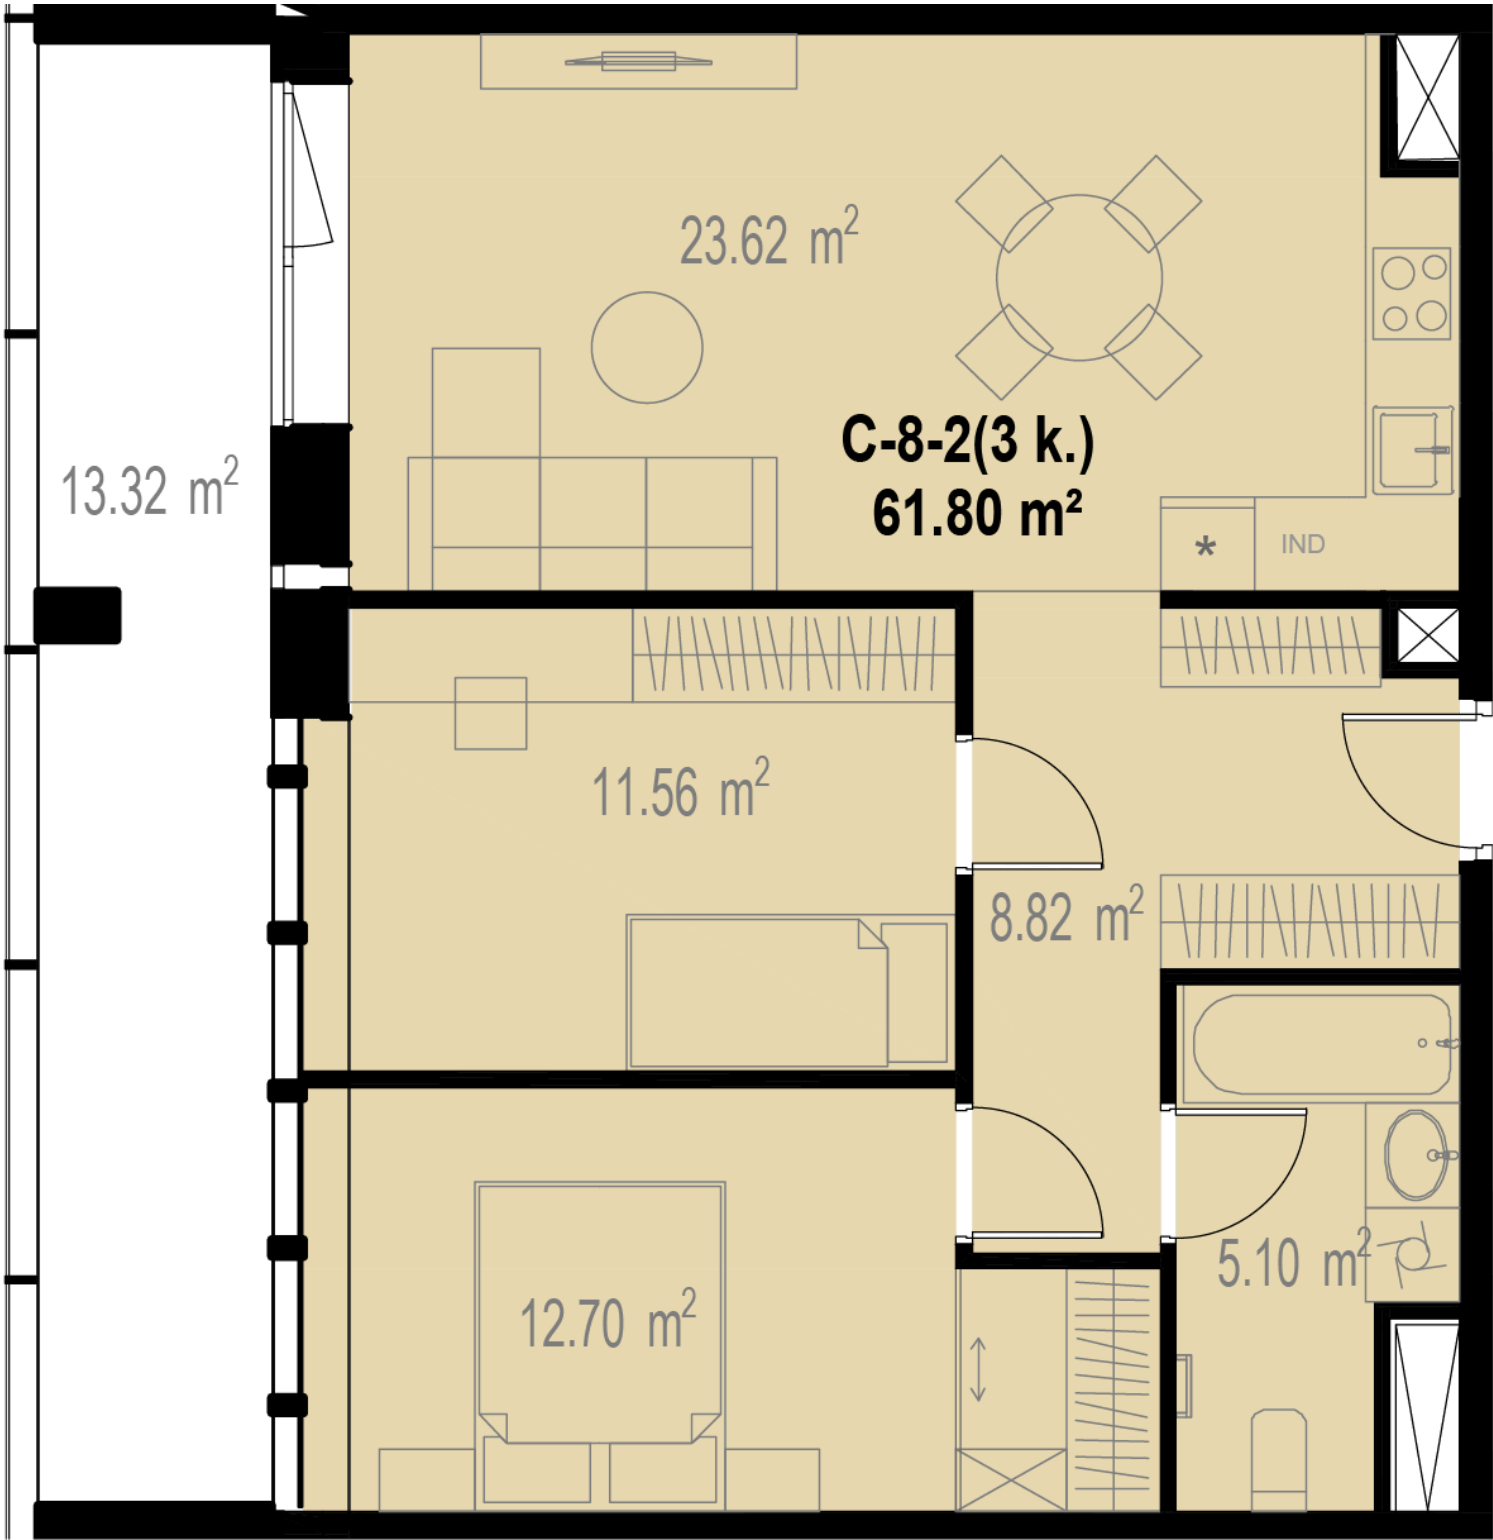

Kontaktai

+370 637 73600 pardavimai@realco.lt