

C-8-3



271 800 €

Kvadrato kaina	4 145 €/m²	Tipas	Butas
Aukštas	8 a.	Etapas	2
Kambarių sk.	3 kamb.	Savybės	Su terasa
Plotas	65,57 m²		
Kryptis	Šiaurė - Vakariai		

Vieta aukšte



Vieta gyvenvietėje

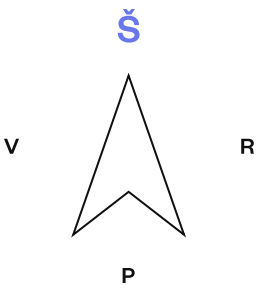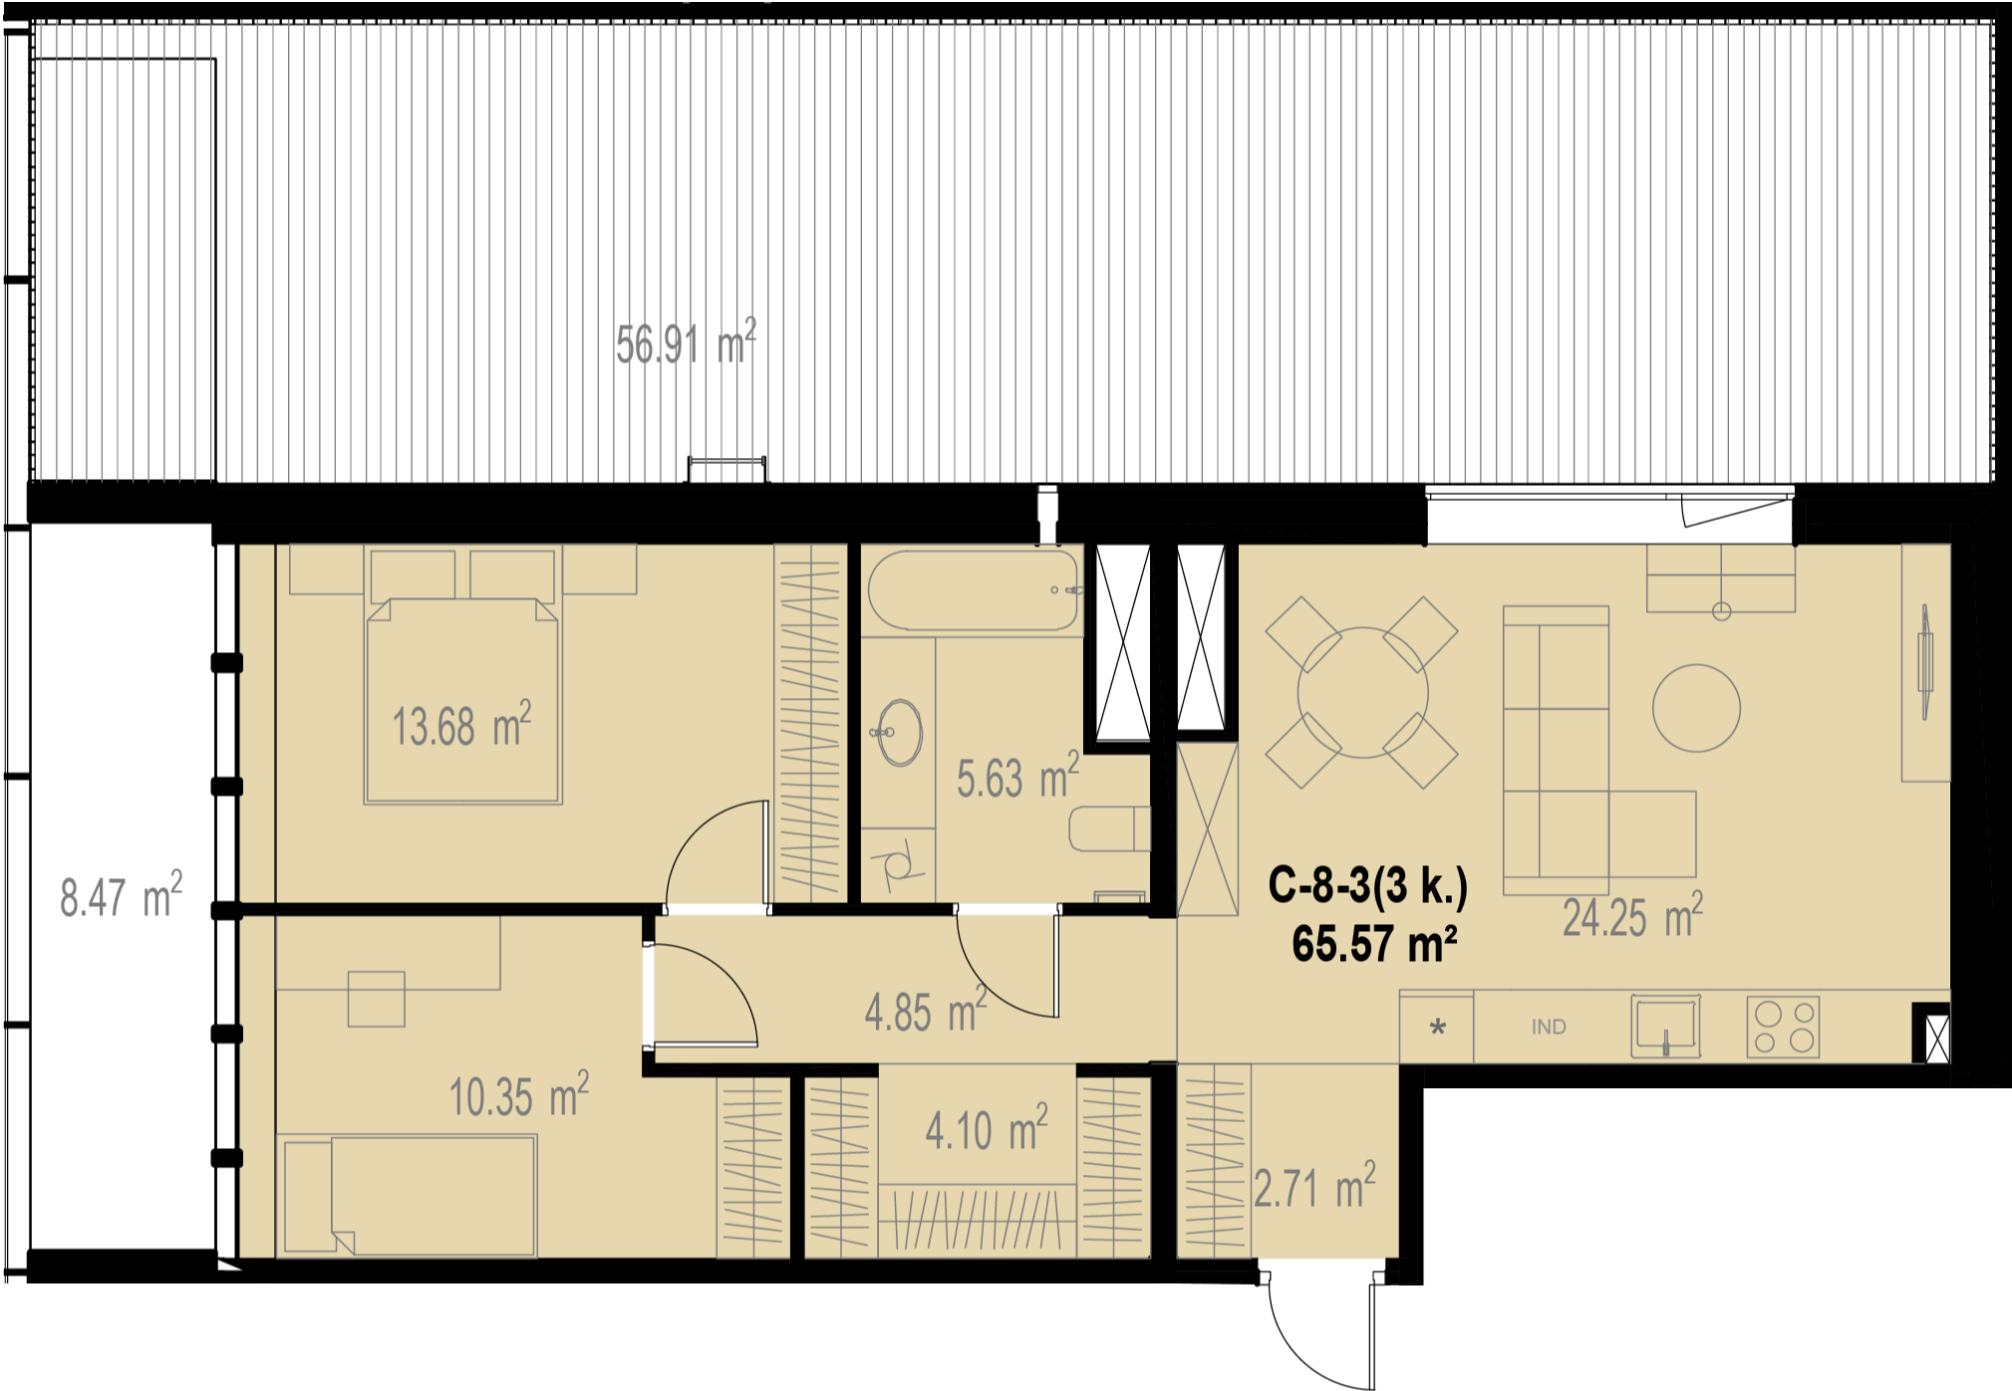

Kontaktai

+370 637 73600 pardavimai@realco.lt