

C-K-5


145 000 €

Kvadrato kaina	4 300 €/m²	Tipas	Komercinės patalpos
Aukštas	1a.	Etapas	2
Plotas	33,72 m²		

Vieta aukšte



Vieta gyvenvietėje

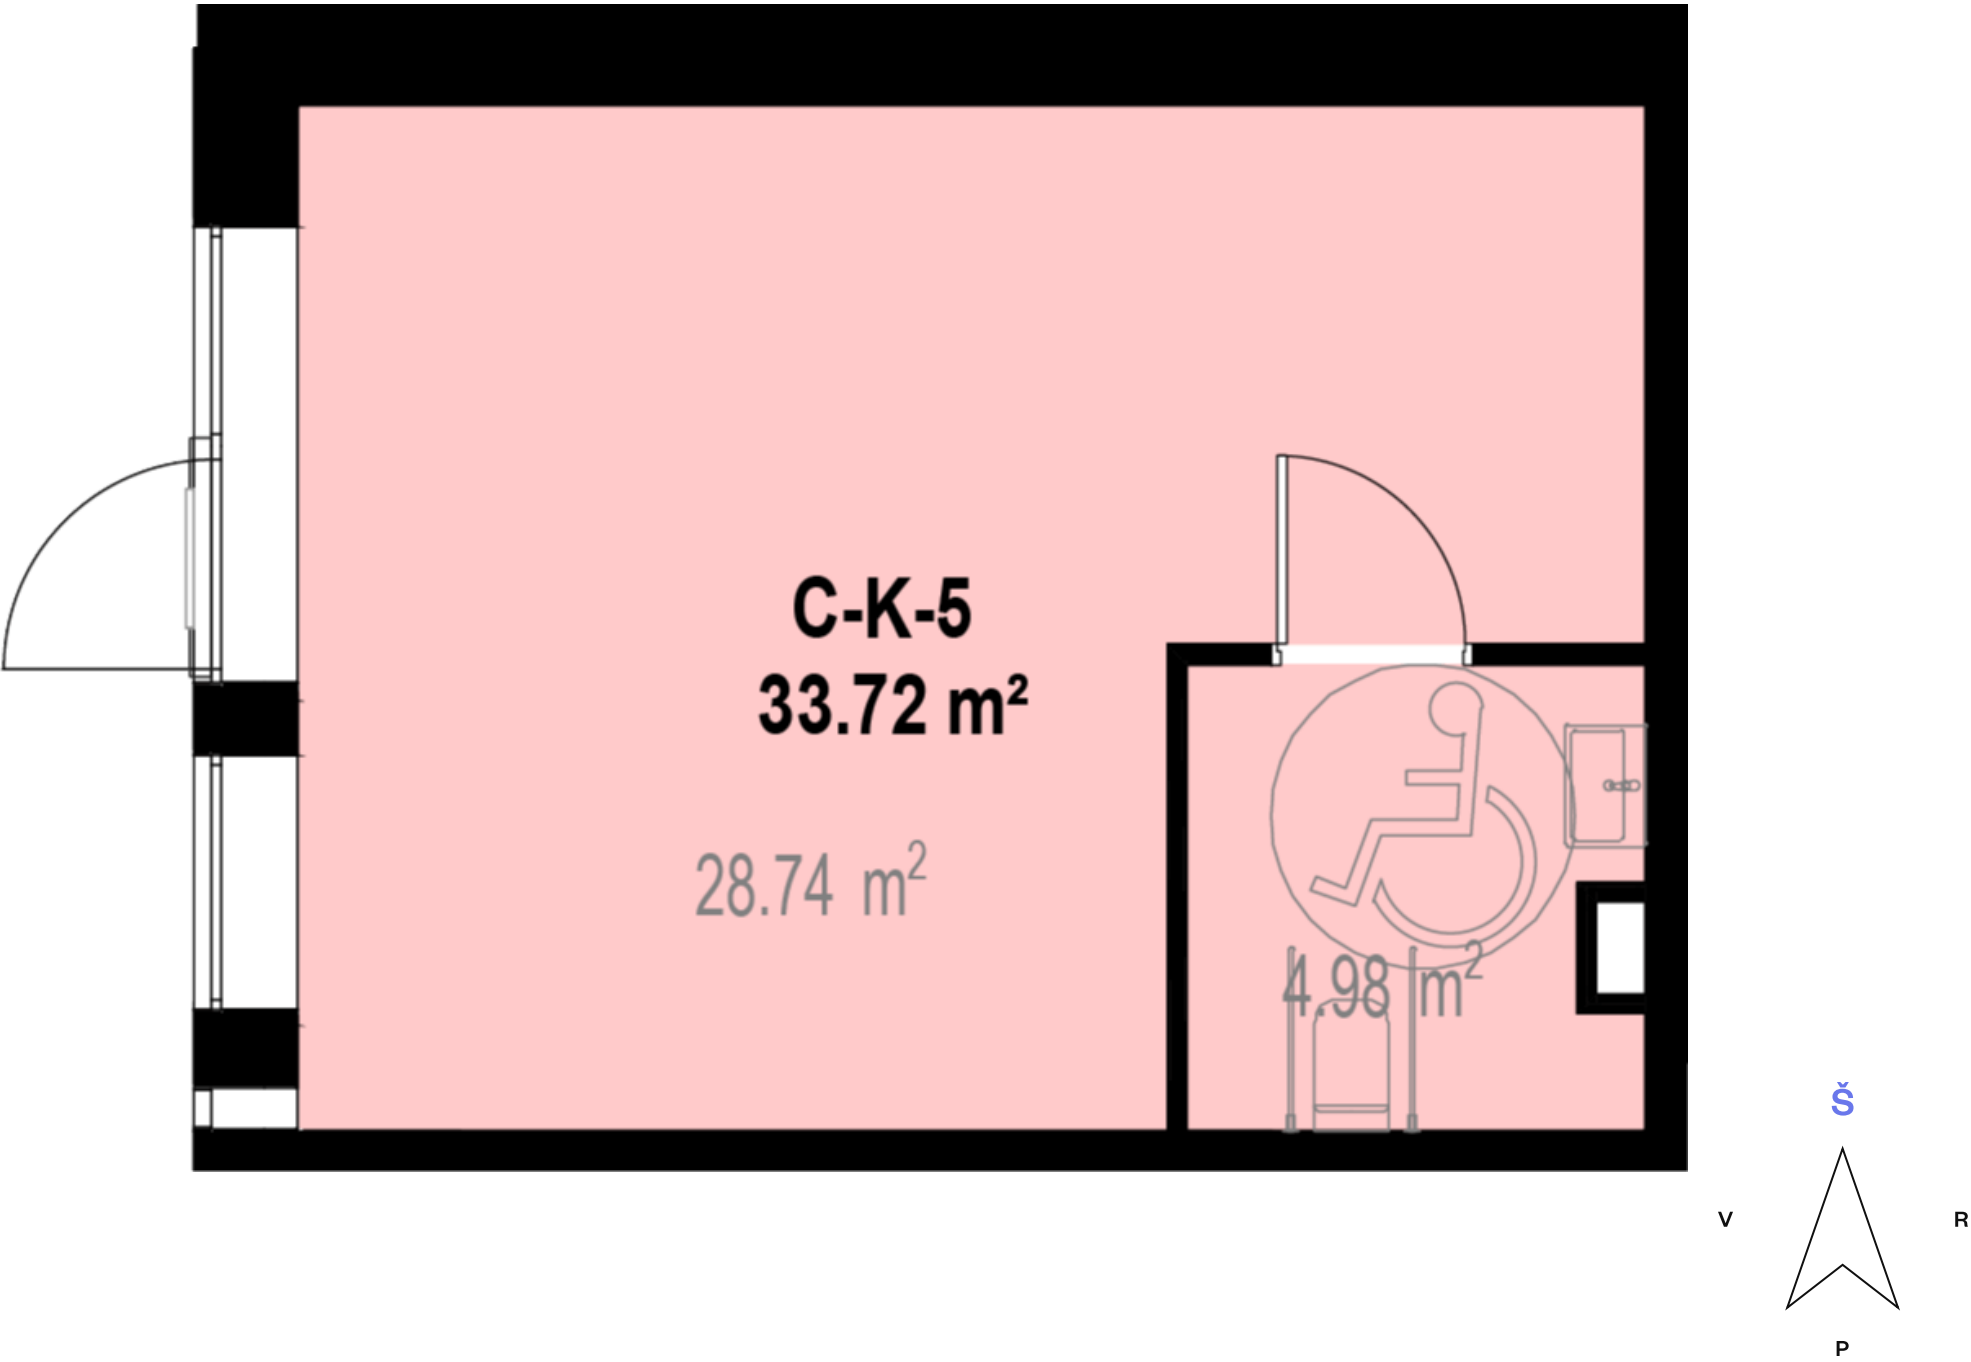

Kontaktai

+370 637 73600 pardavimai@realco.lt