

C-K-7

374 700 €


Kvadrato kaina 3 750 €/m²
Aukštas 1a.
Plotas 99,93 m²

Tipas Komerčinės patalpos
Etapas 2

Vieta aukšte



Vieta gyvenvietėje

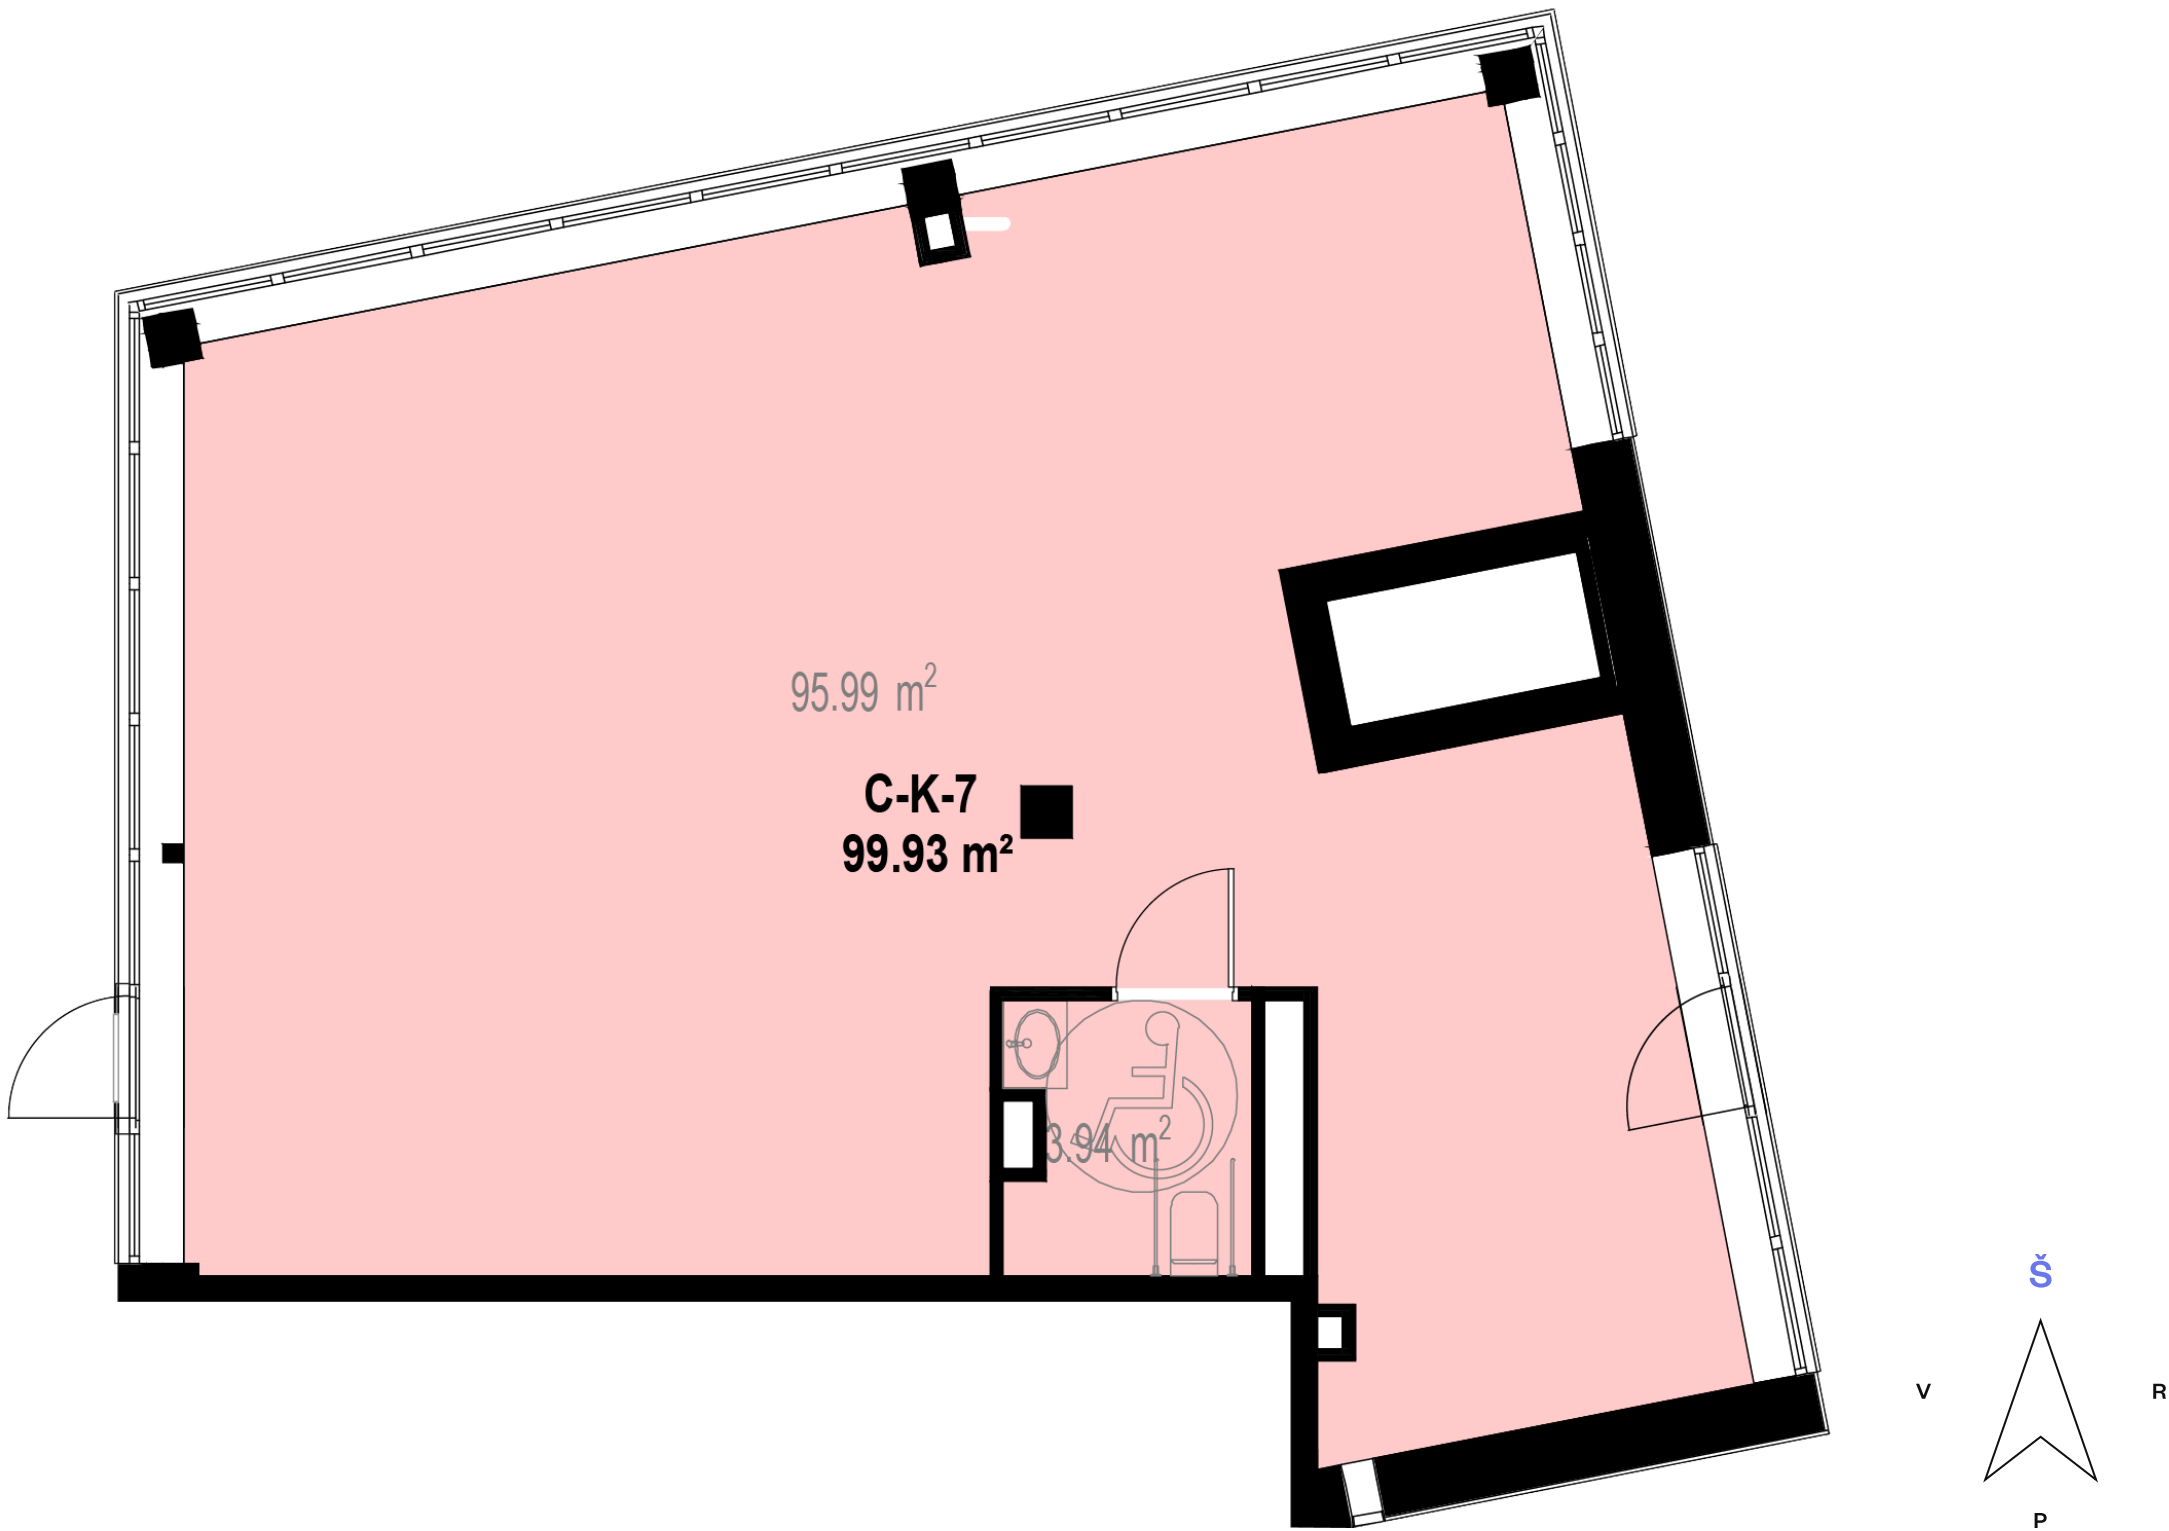

Kontaktai

+370 637 73600 pardavimai@realco.lt