

D-1-1



228 800 €

Kvadrato kaina	3 730 €/m²	Balkono plotas	9,00 m²
Aukštas	1 a.	Tipas	Butas
Kambarių sk.	3 kamb.	Etapas	2
Plotas	61,34 m²	Savybės	Su terasa,
Kryptis	Šiaurė - Pietūs		Didelė svetainė

Vieta aukšte



Vieta gyvenvietėje

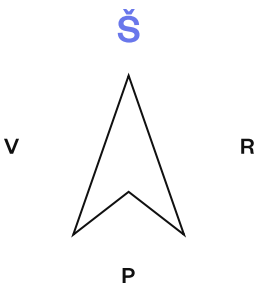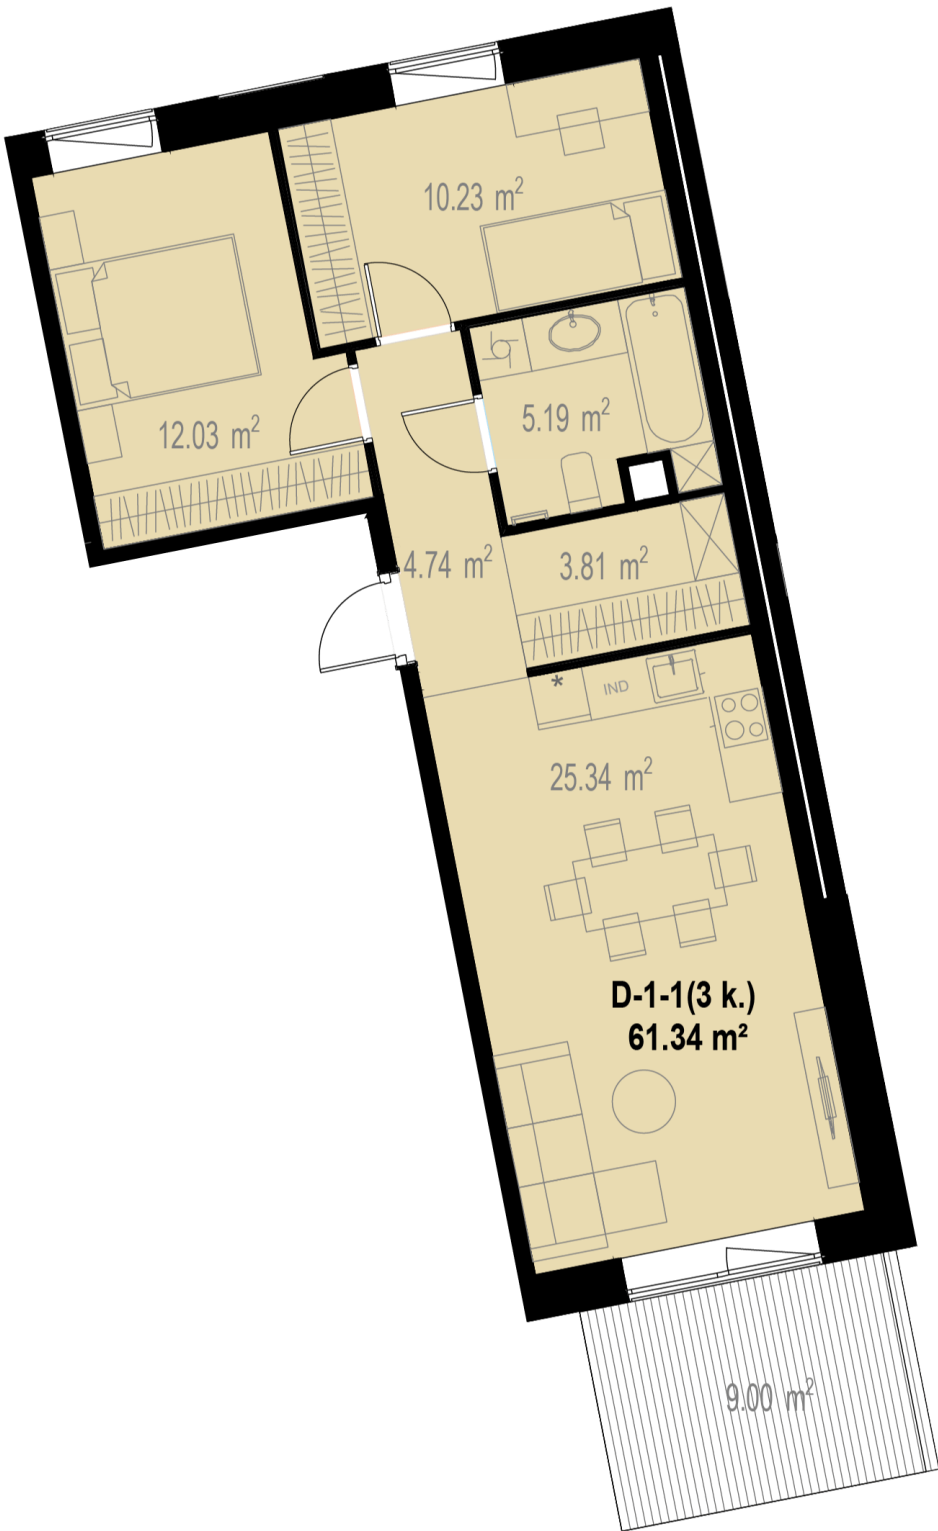

Kontaktai

+370 637 73600 pardavimai@realco.lt