

D-1-4



189 000 €

Kvadrato kaina	3 875 €/m²	Tipas	Butas
Aukštas	1 a.	Etapas	2
Kambarių sk.	2 kamb.	Savybės	Su terasa
Plotas	48,77 m²		
Kryptis	Šiaurė - Pietūs		

Vieta aukšte



Vieta gyvenvietėje

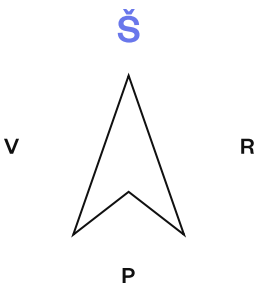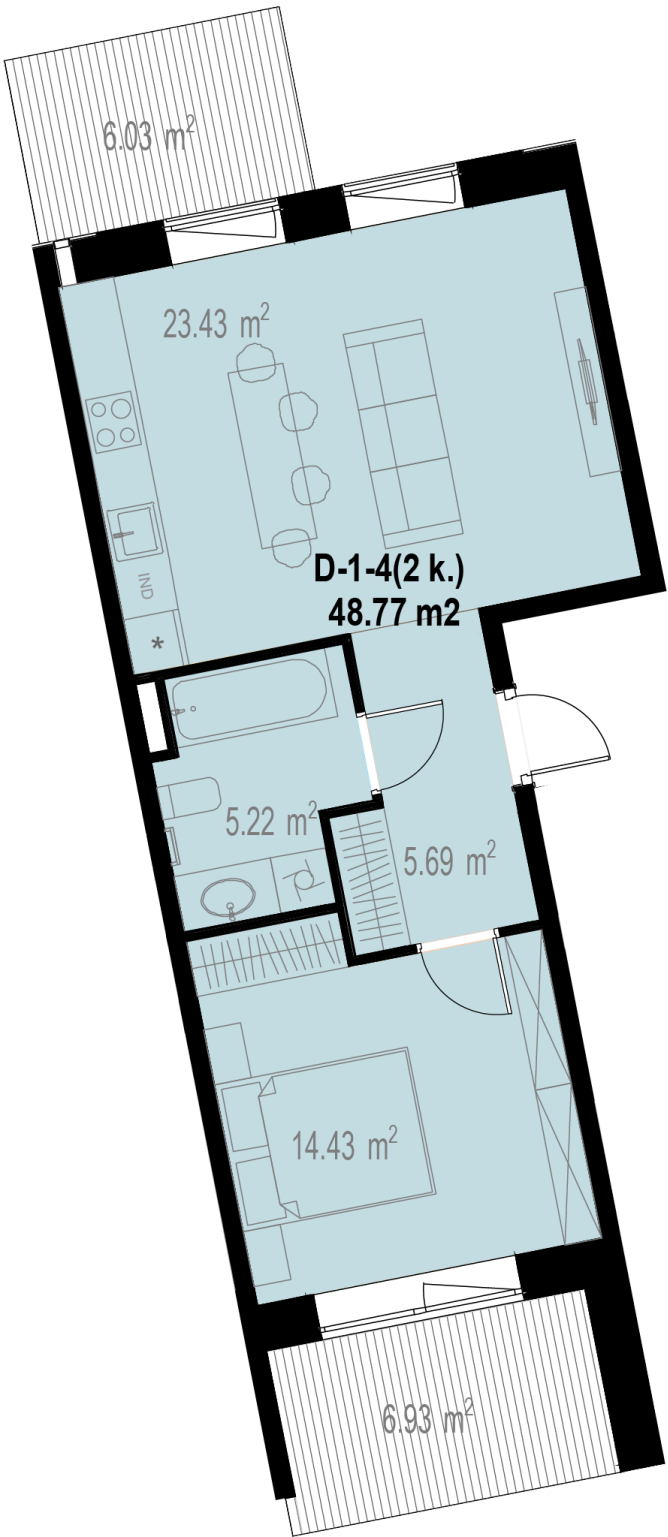

Kontaktai

+370 637 73600 pardavimai@realco.lt