

D-1-8



238 500 €

Kvadrato kaina	3 690 €/m²	Balkono plotas	9,00 m²
Aukštas	1 a.	Tipas	Butas
Kambarių sk.	3 kamb.	Etapas	2
Plotas	64,63 m²		
Kryptis	Šiaurė - Pietūs - Vakarai	Savybės	Su terasa, Didelė svetainė

Vieta aukšte



Vieta gyvenvietėje

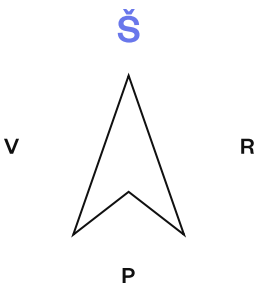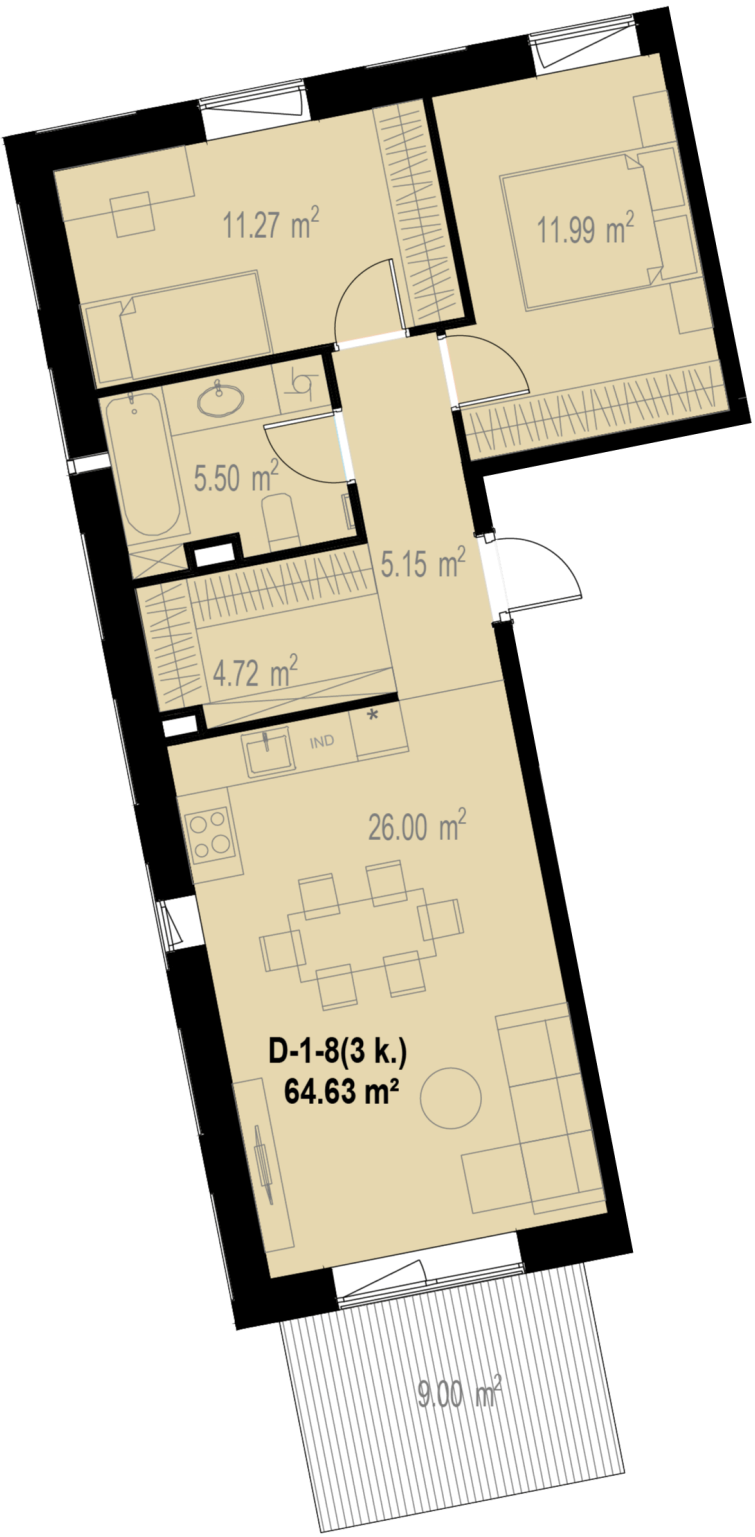

Kontaktai

+370 637 73600 pardavimai@realco.lt