

D-2-1



225 000 €

Kvadrato kaina	3 674 €/m²	Tipas	Butas
Aukštas	2 a.	Etapas	2
Kambarių sk.	3 kamb.	Savybės	Didelė svetainė
Plotas	61,24 m²		
Kryptis	Šiaurė - Pietūs		

Vieta aukšte



Vieta gyvenvietėje

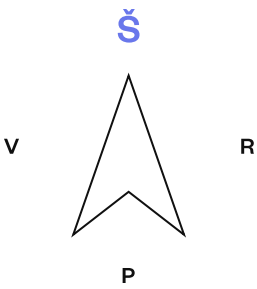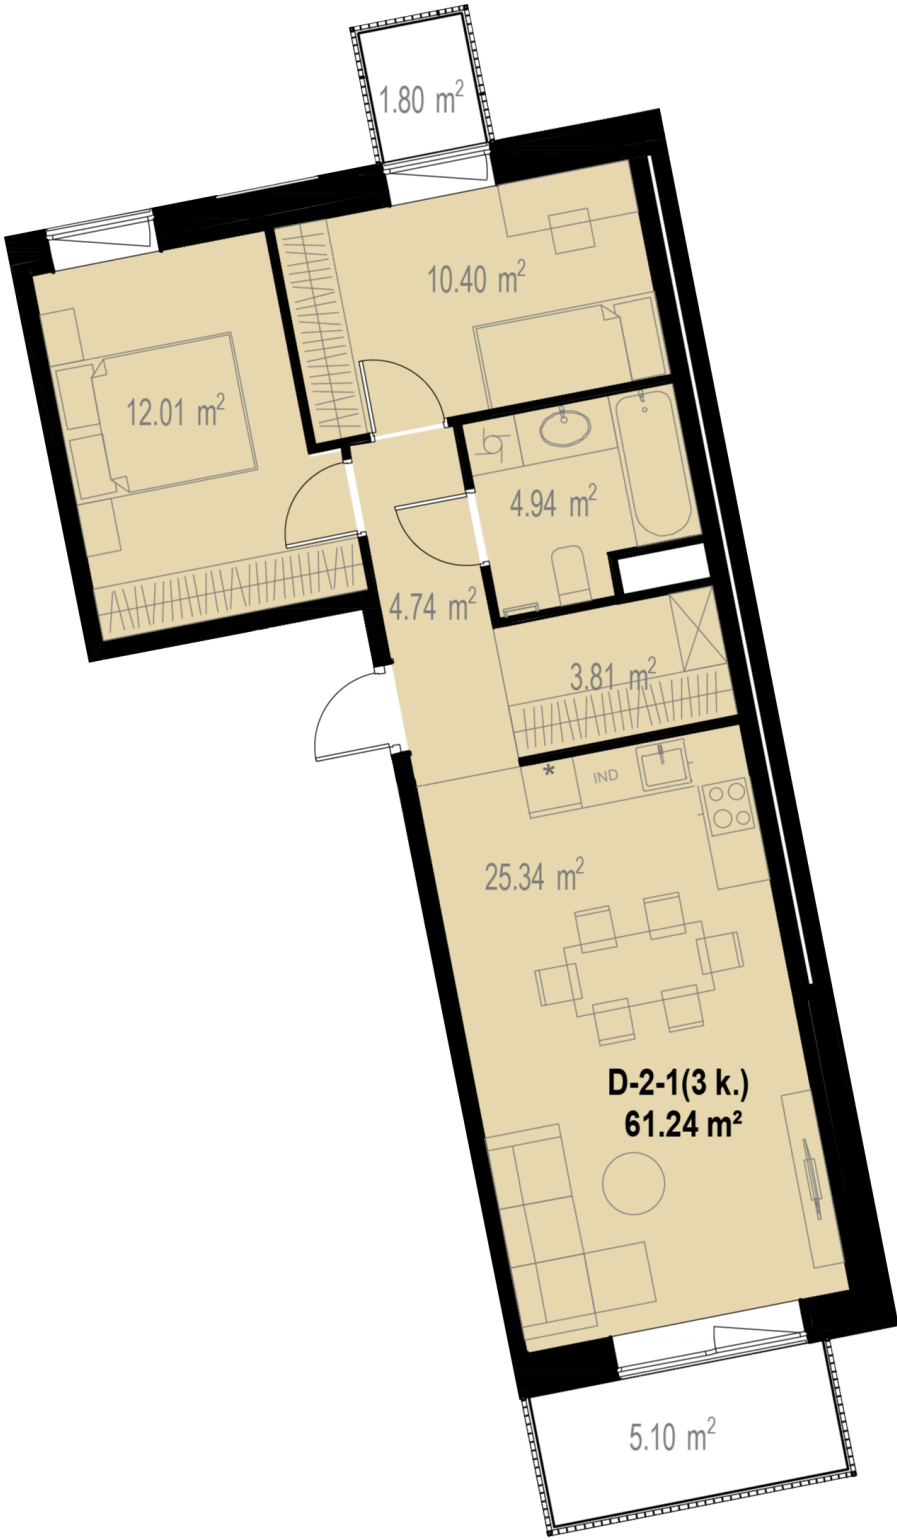

Kontaktai

+370 637 73600 pardavimai@realco.lt