

D-2-8



237 300 €

Kvadrato kaina	3 686 €/m²	Tipas	Butas
Aukštas	2 a.	Etapas	2
Kambarių sk.	3 kamb.	Savybės	Didelė svetainė
Plotas	64,38 m²		
Kryptis	Šiaurė - Pietūs - Vakarai		

Vieta aukšte



Vieta gyvenvietėje

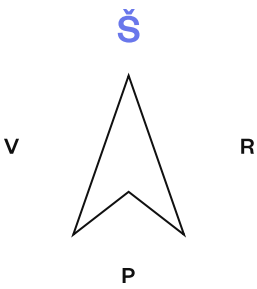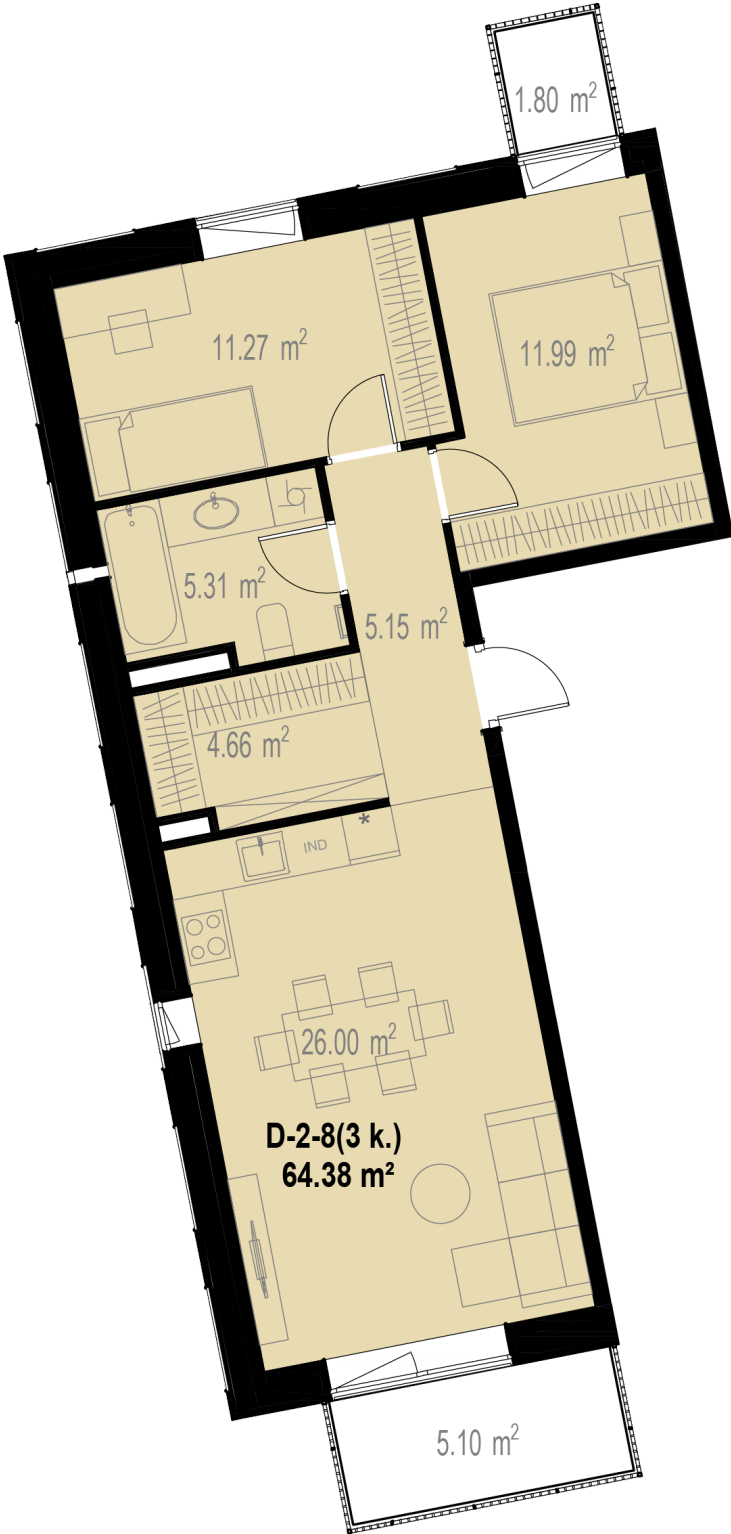

Kontaktai

+370 637 73600 pardavimai@realco.lt