

D-4-8



241 600 €

Kvadrato kaina	3 760 €/m²	Tipas	Butas
Aukštas	4 a.	Etapas	2
Kambarių sk.	3 kamb.	Savybės	Didelė svetainė
Plotas	64,26 m²		
Kryptis	Šiaurė - Pietūs - Vakarai		

Vieta aukšte



Vieta gyvenvietėje

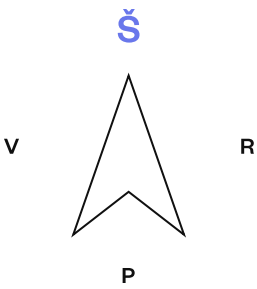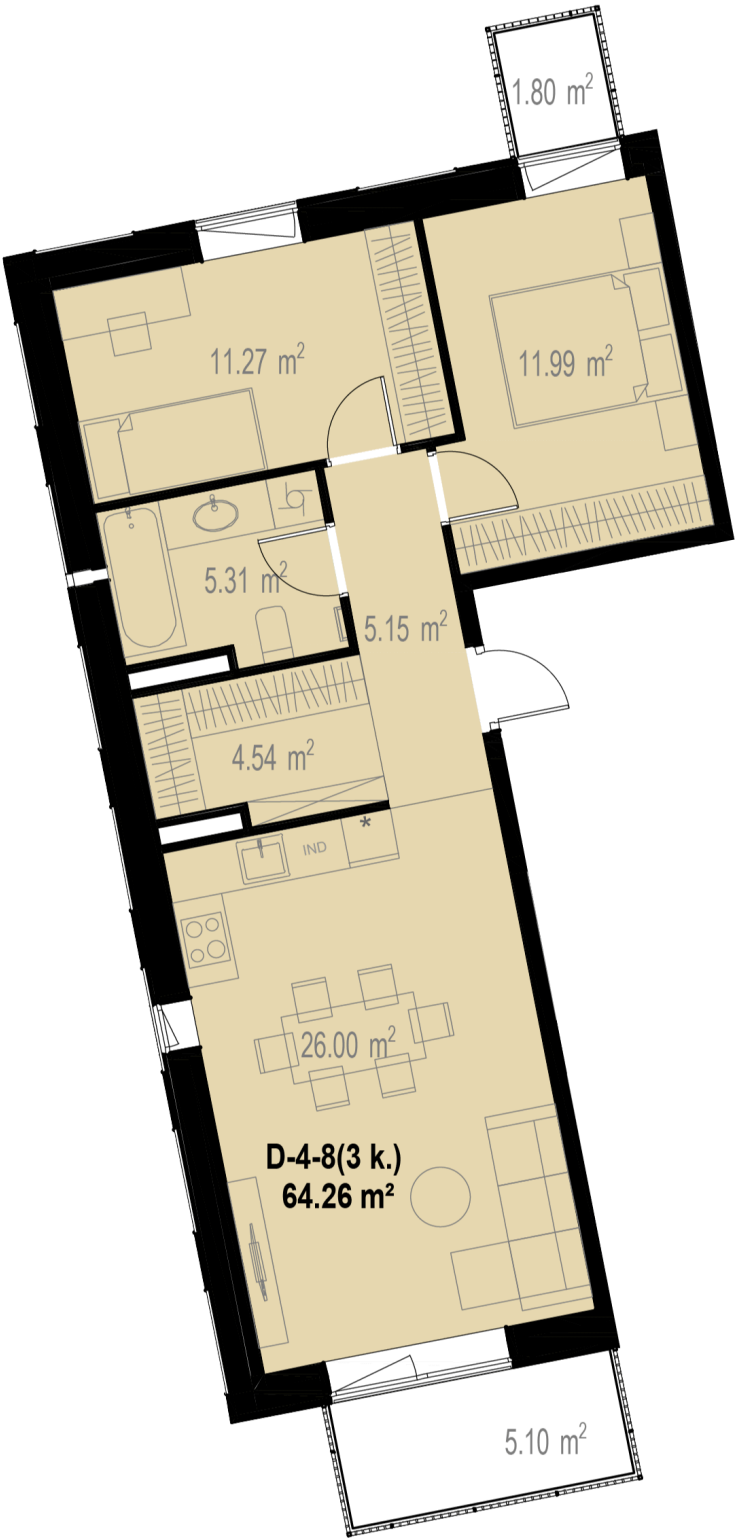

Kontaktai

+370 637 73600 pardavimai@realco.lt