

D-5-3


216 400 €

Kvadrato kaina	3 785 €/m²	Tipas	Butas
Aukštas	5 a.	Etapas	2
Kambarių sk.	3 kamb.		
Plotas	57,18 m²		
Kryptis	Šiaurė - Pietūs		

Vieta aukšte



Vieta gyvenvietėje

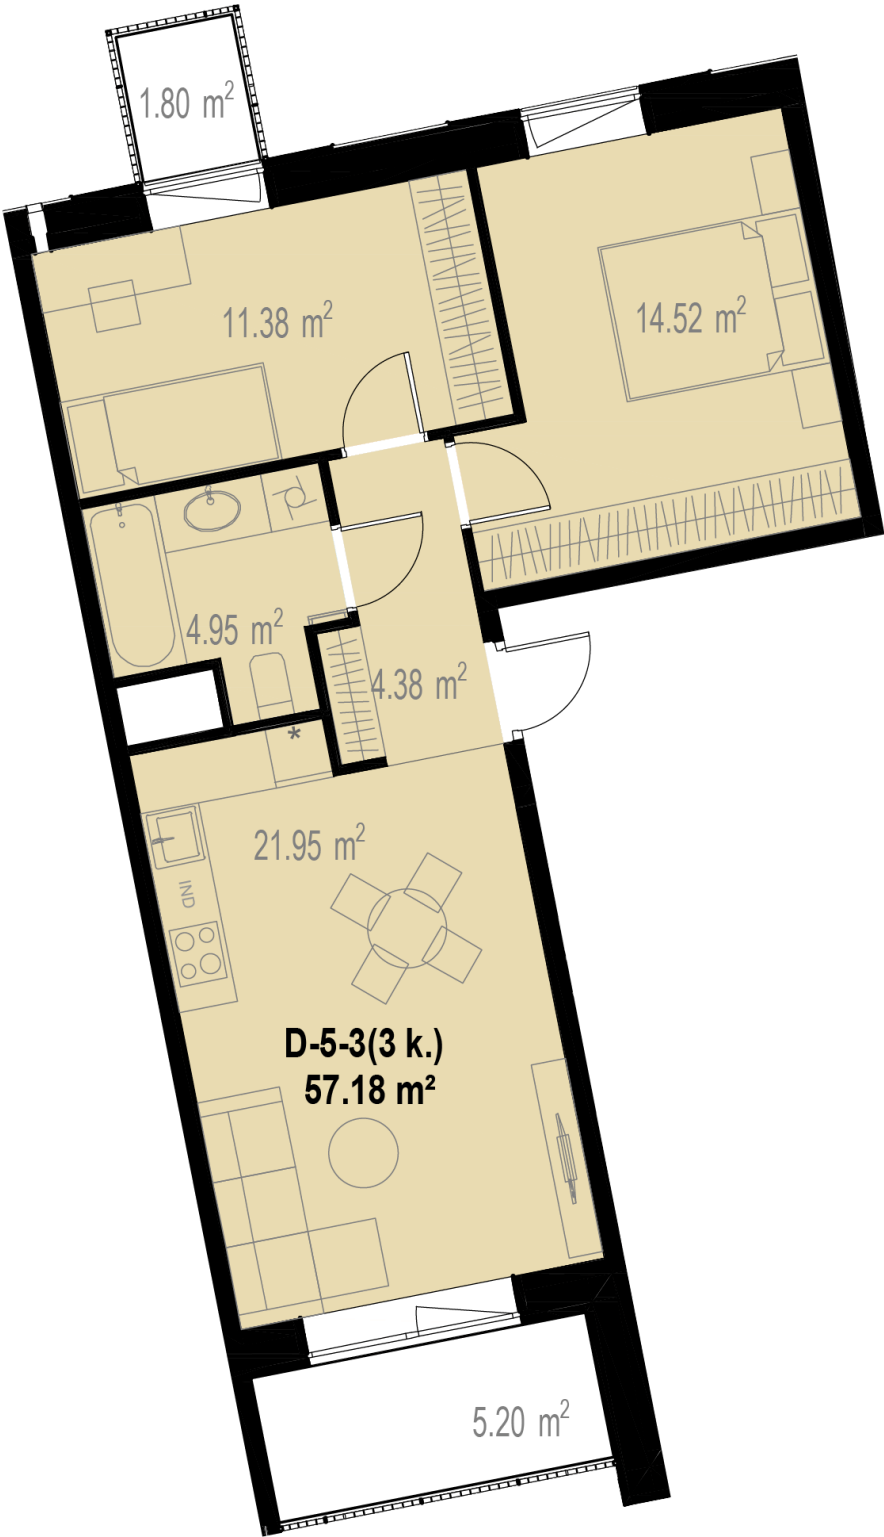

Kontaktai

+370 637 73600 pardavimai@realco.lt