

D-5-6



190 300 €

Kvadrato kaina	4 068 €/m²	Tipas	Butas
Aukštas	5 a.	Etapas	2
Kambarių sk.	2 kamb.		
Plotas	46,78 m²		
Kryptis	Pietūs		

Vieta aukšte



Vieta gyvenvietėje

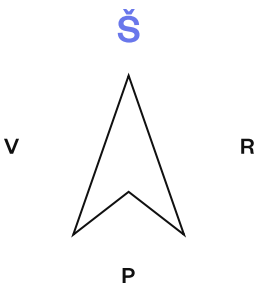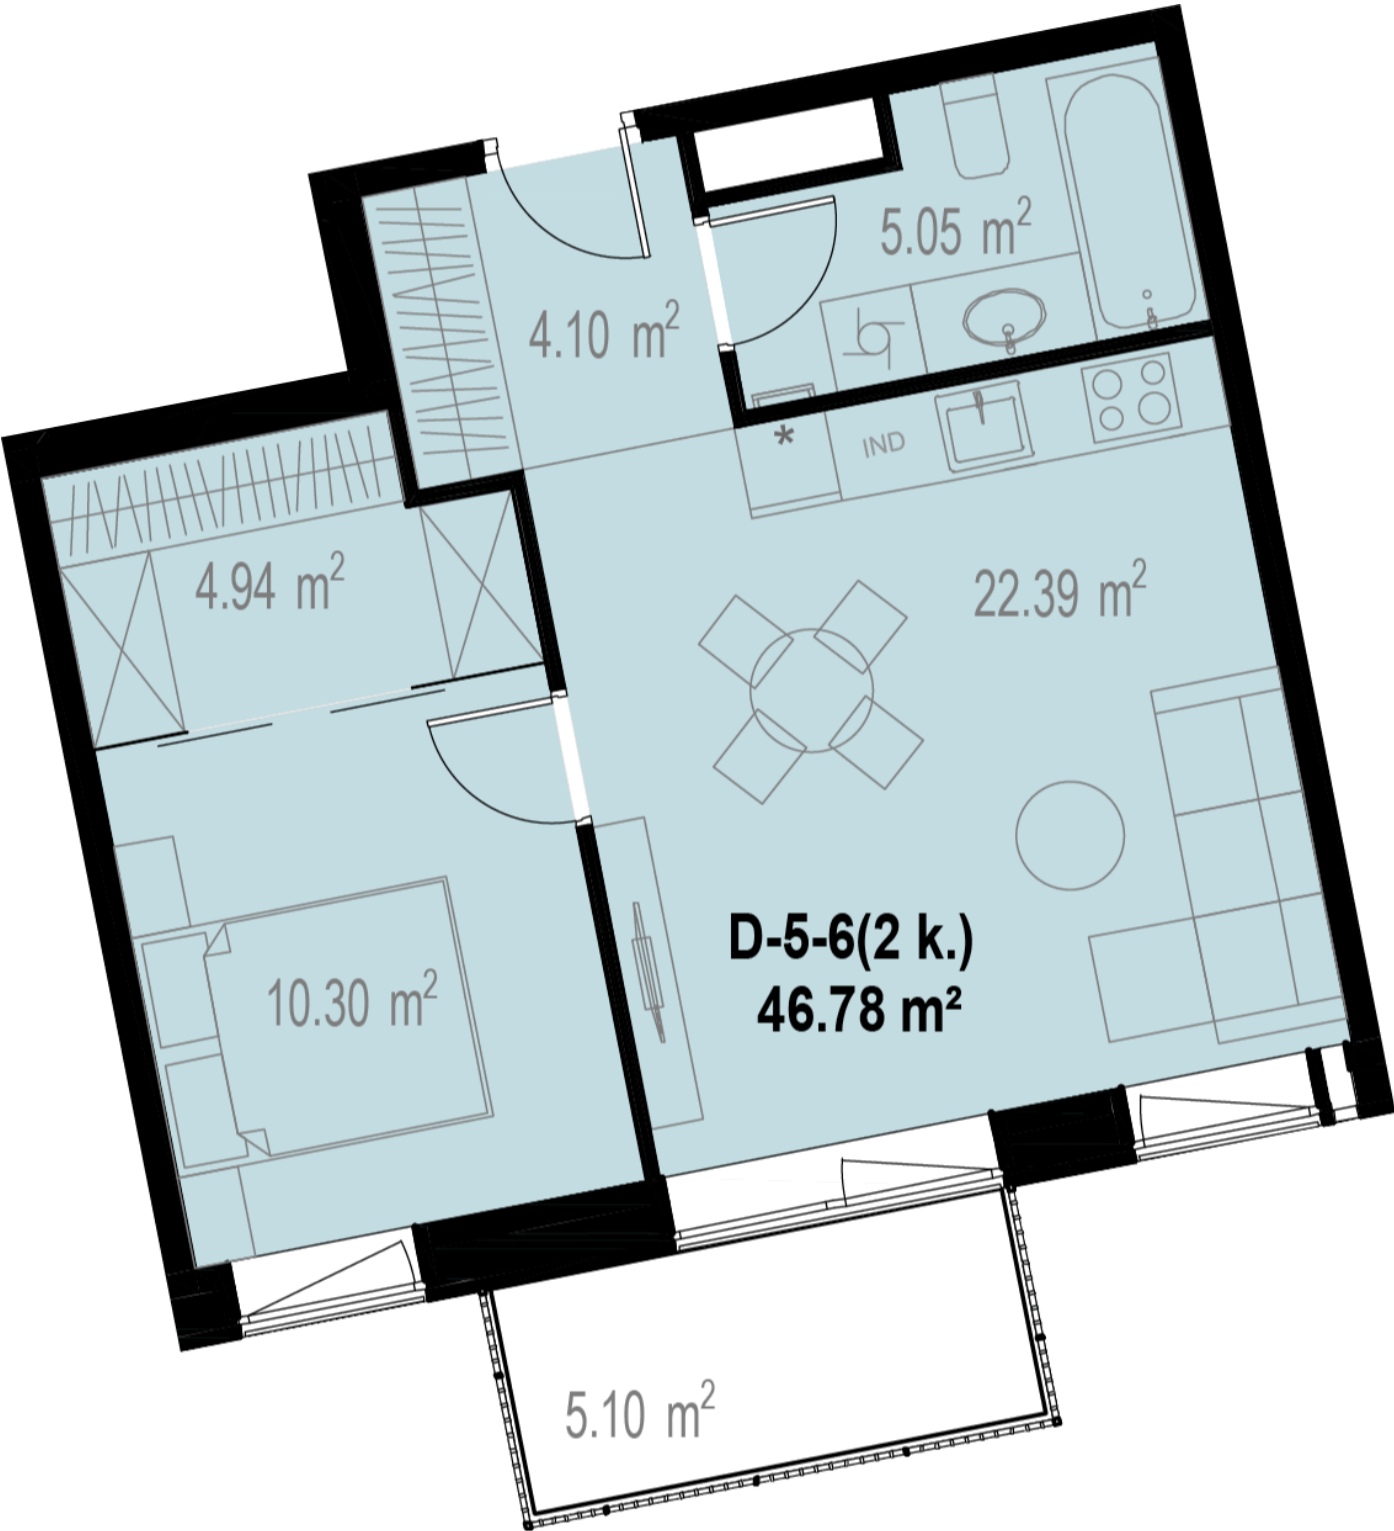

Kontaktai

+370 637 73600 pardavimai@realco.lt