

D-5-7



248 500 €

Kvadrato kaina	3 871 €/m²	Tipas	Butas
Aukštas	5 a.	Etapas	2
Kambarių sk.	3 kamb.	Savybės	Didelė svetainė
Plotas	64,20 m²		
Kryptis	Šiaurė - Pietūs - Vakarai		

Vieta aukšte



Vieta gyvenvietėje

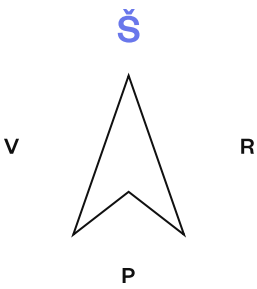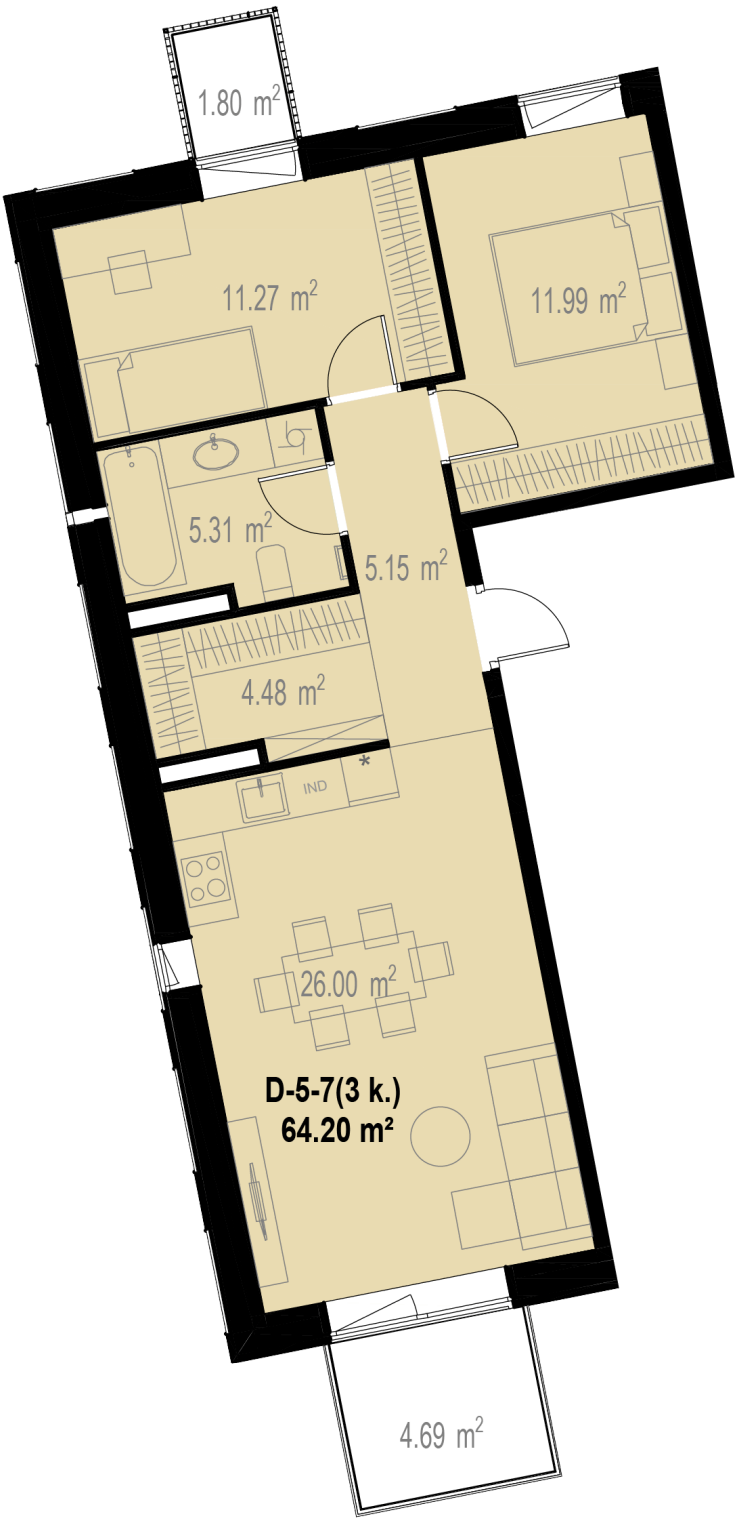

Kontaktai

+370 637 73600 pardavimai@realco.lt